


PLAN LOKALIZACJI NA ROK 2024

PLAŻA ZACHODNIA

SKALA 1:2500

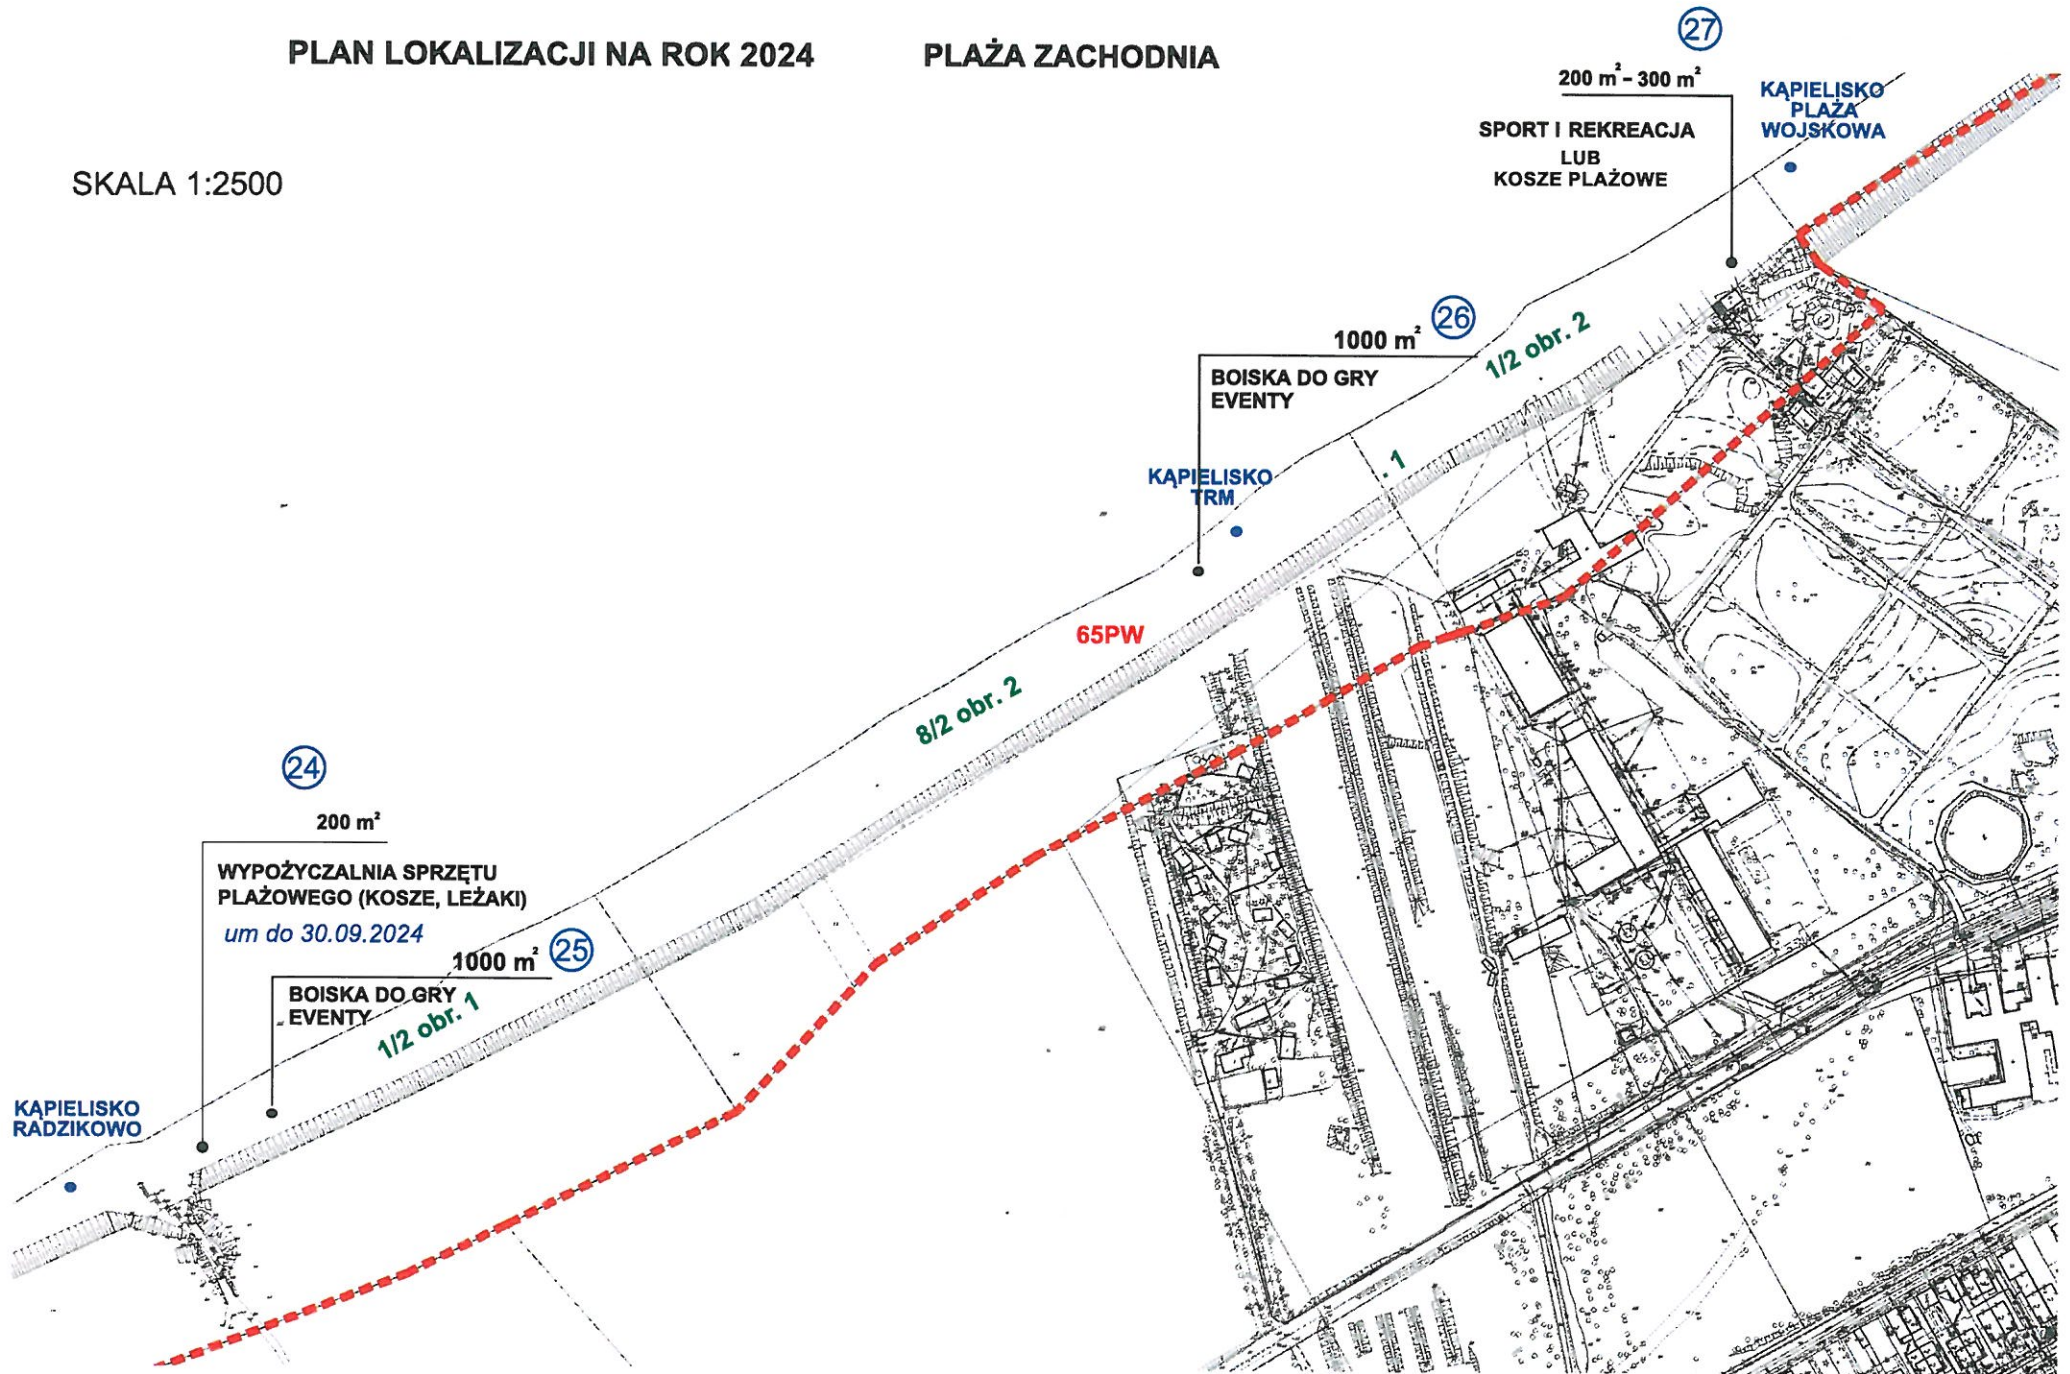

PLAŻA CENTRALNA (KAMIENNY SZANIEC -> ARKA) PLAN LOKALIZACJI NA ROK 2024

SKALA 1:2500

