


SKALA 1:2500

Miejski Ośrodek Sportu i Rekreacji
w Kołobrzegu
ul. Łopuskiego 38, 78-100 Kołobrzeg
tel. 94 355 14 00, fax 94 355 14 04

PLAŻA CENTRALNA (LATARNIA -> MOLO)

PLAN LOKALIZACJI NA ROK 2023

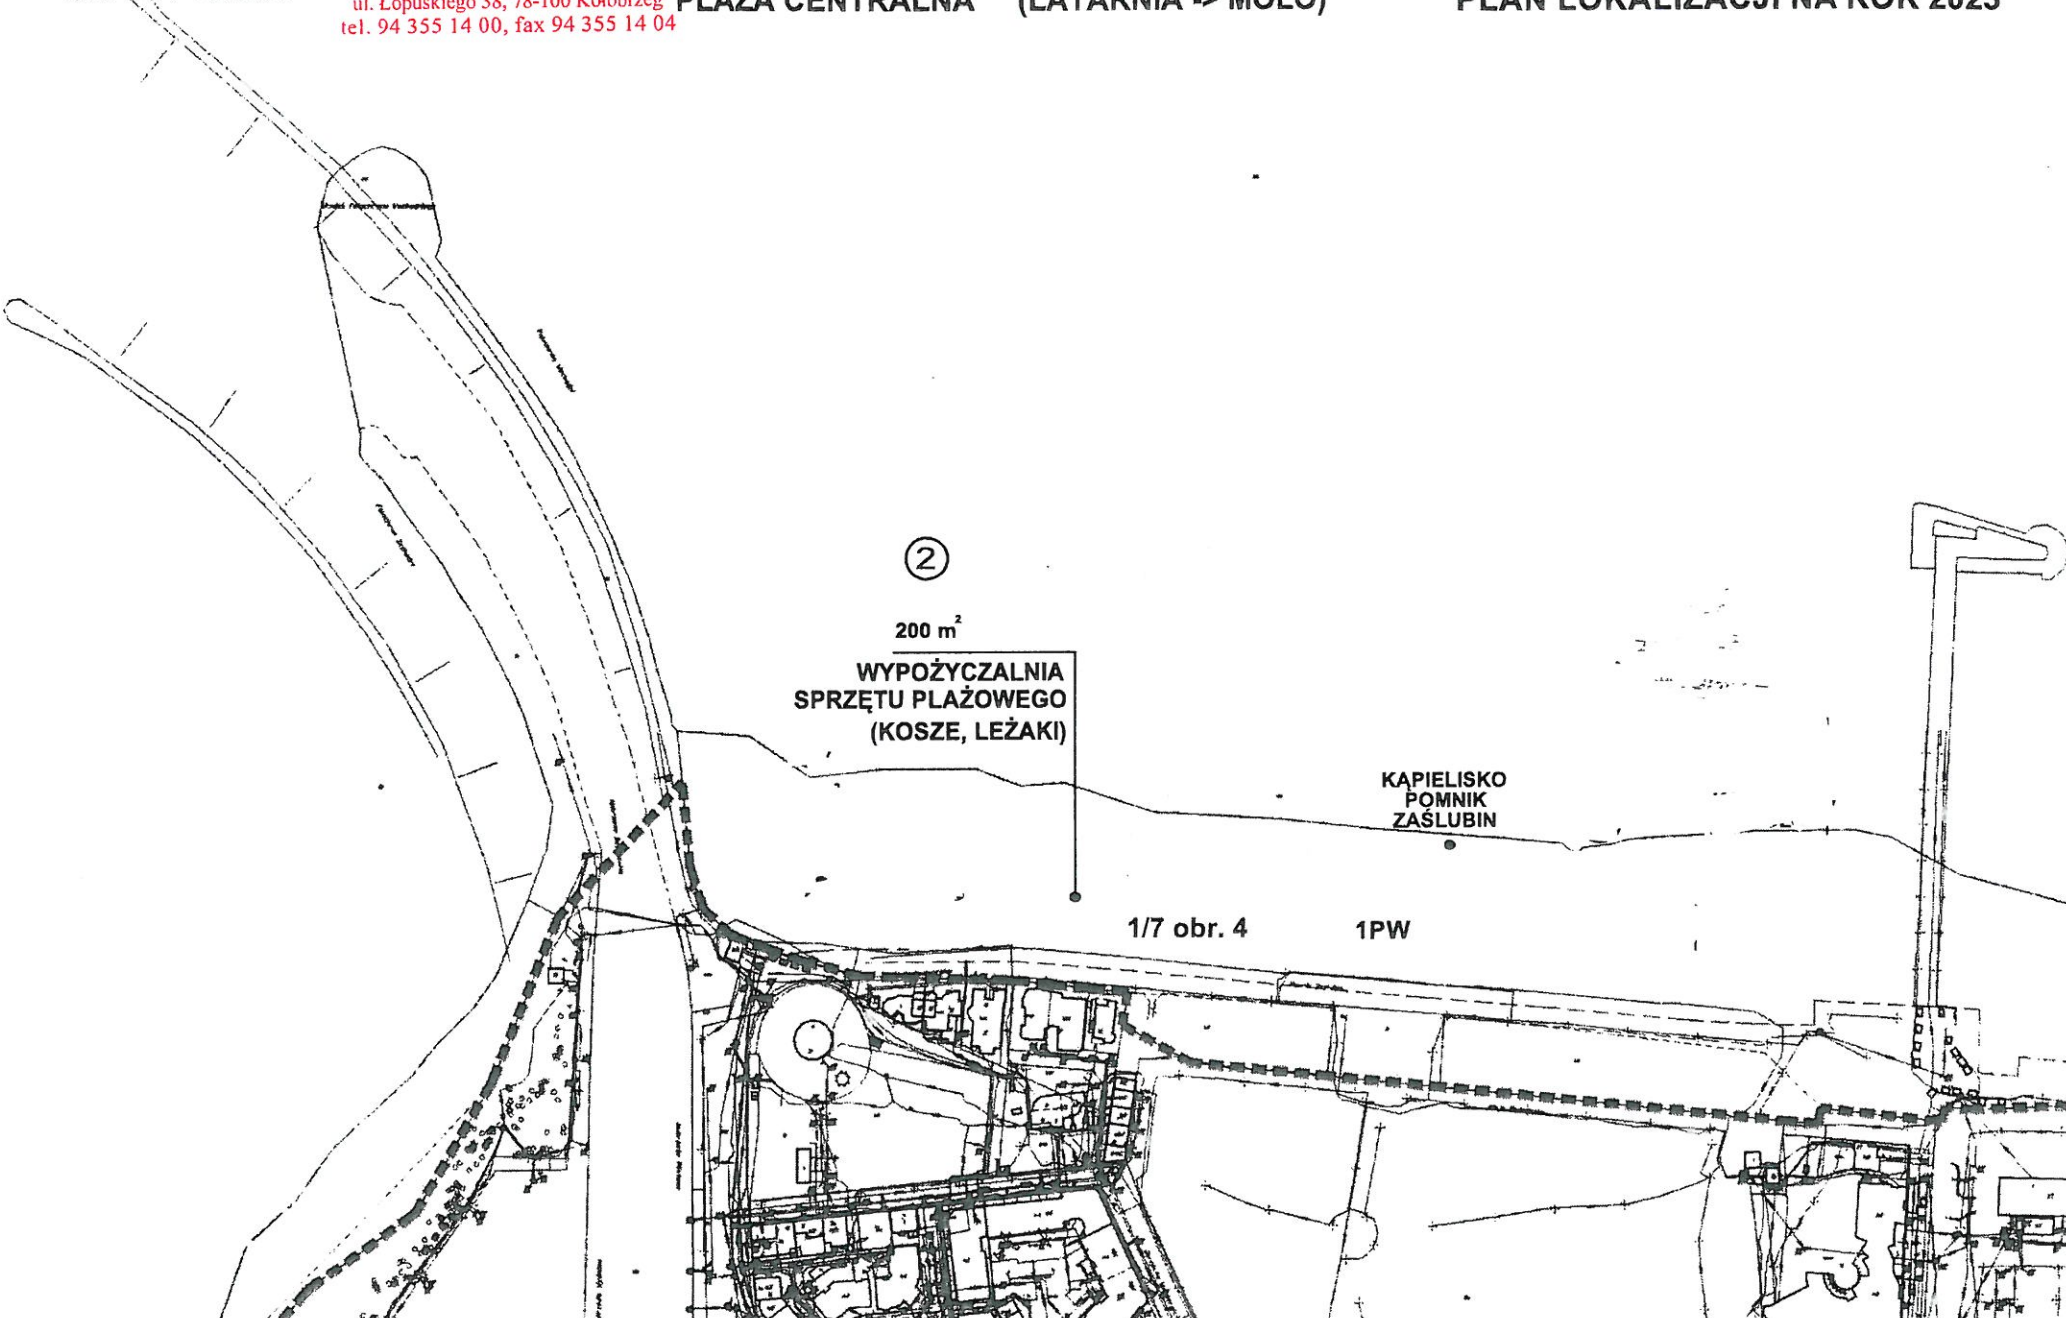

SKALA 1:2500

