

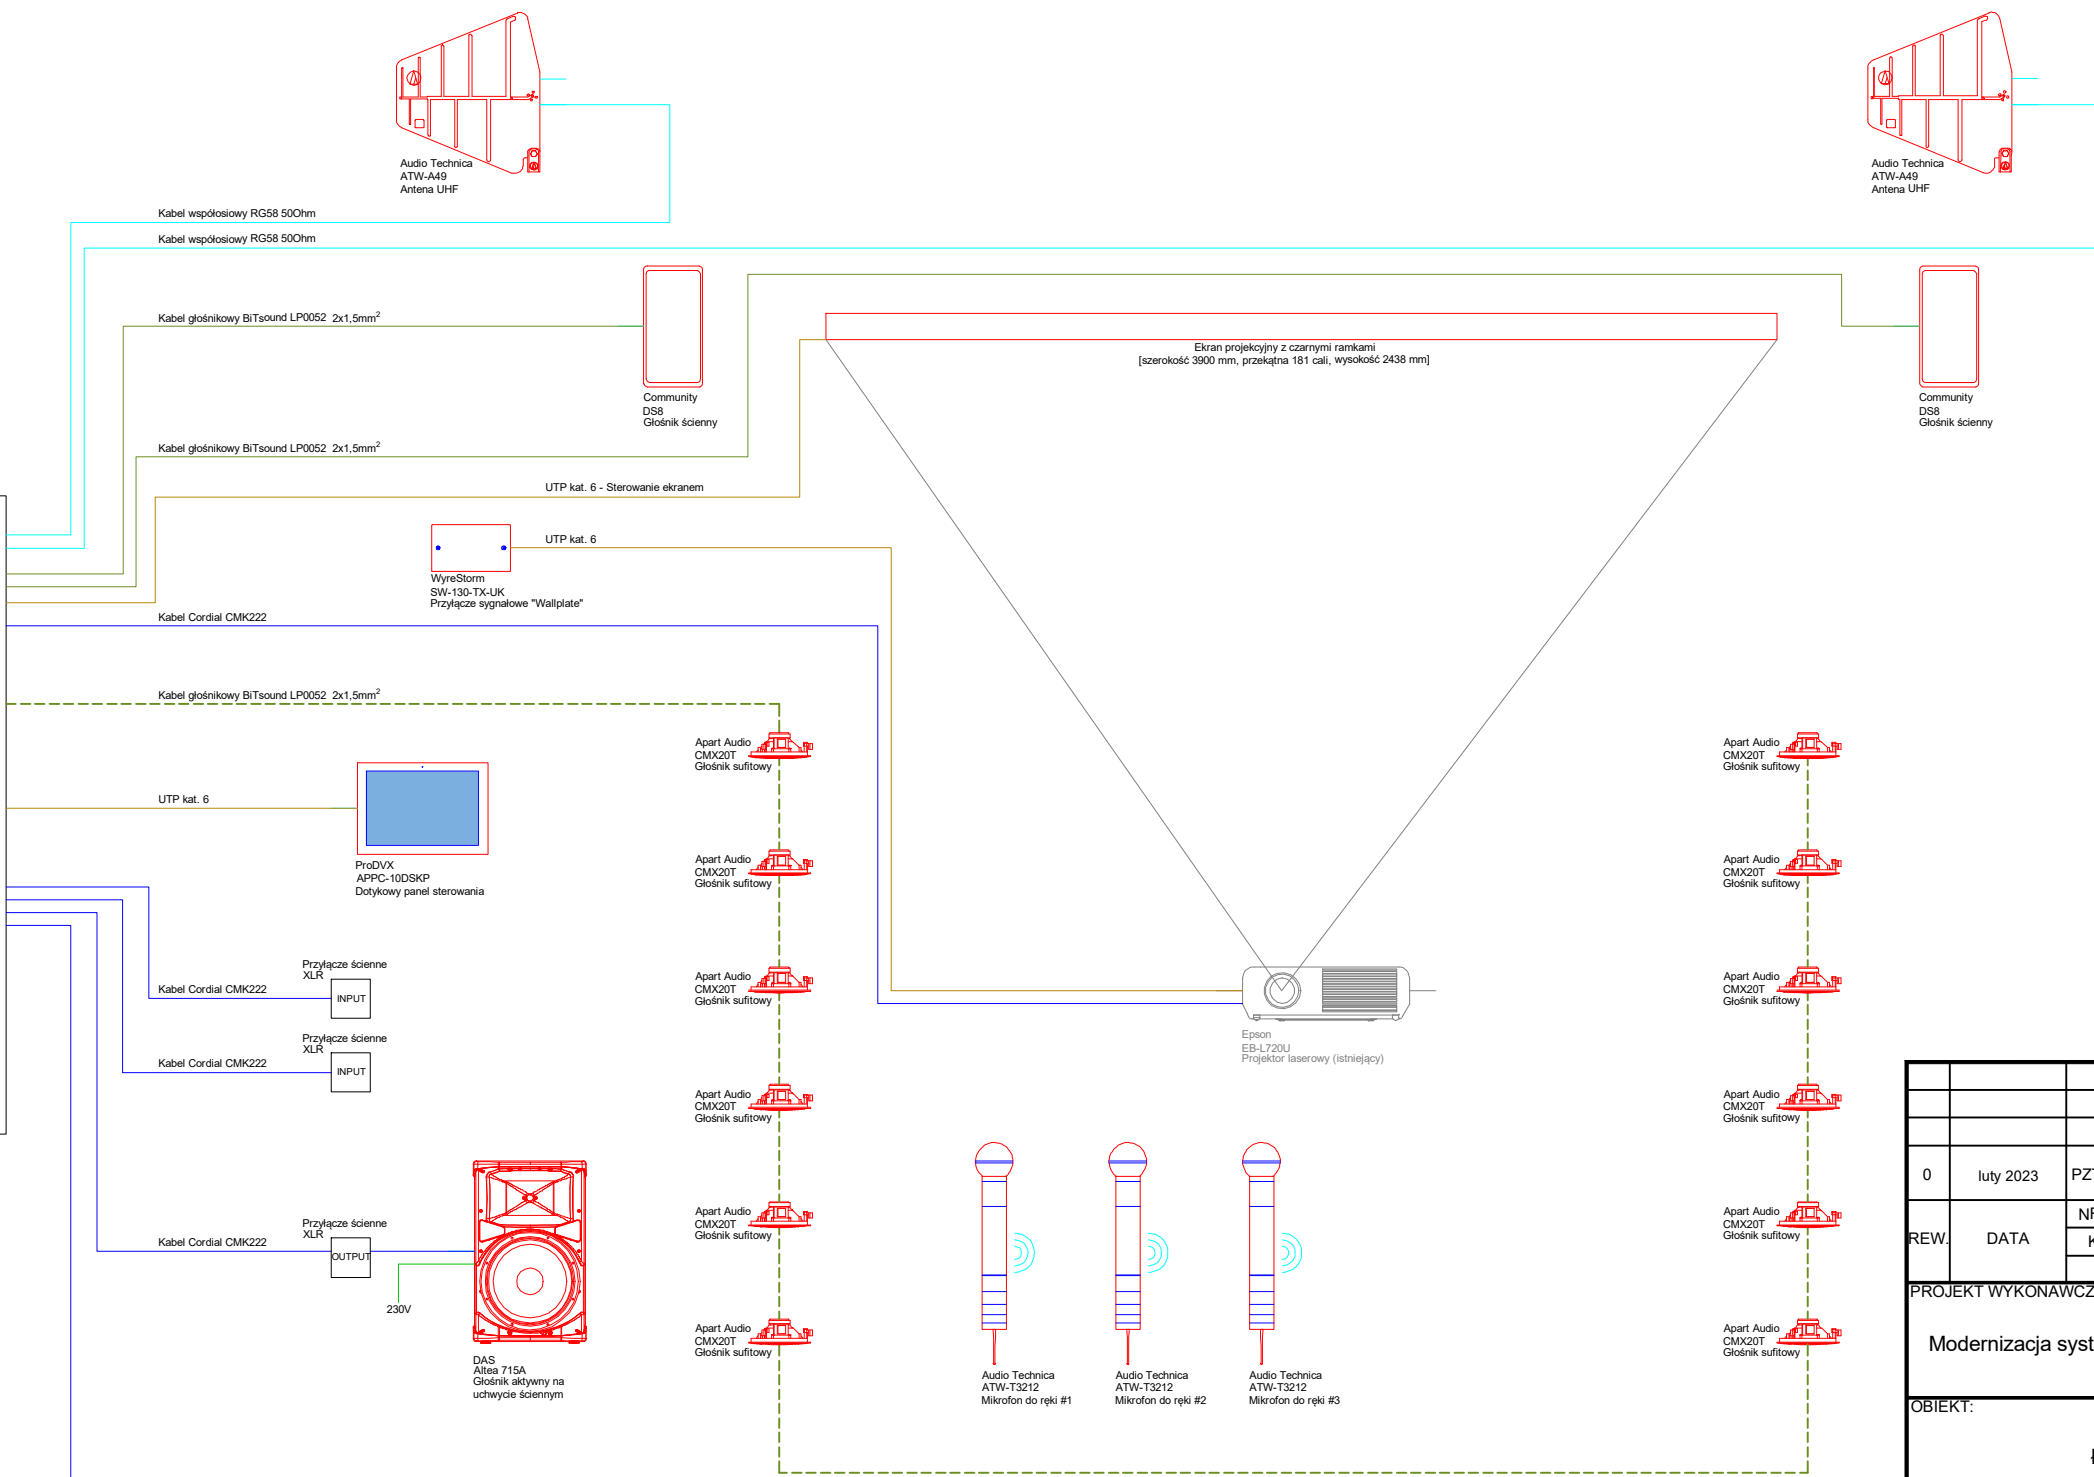
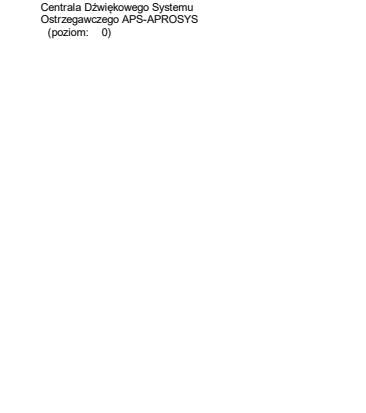


Szafa multimedialna AV  
RACK 19" 12U

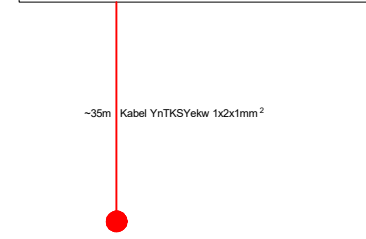

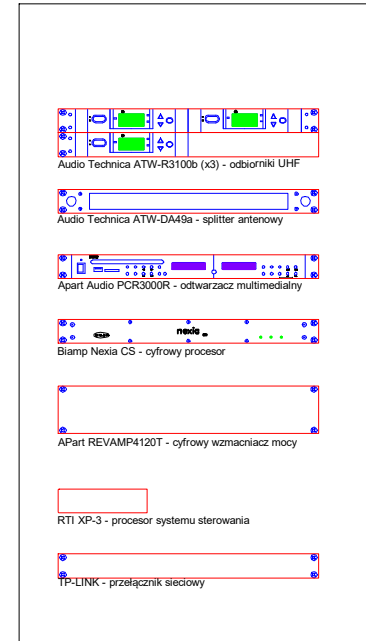

Uwaga:  
1. Kolorem szarym zaznaczono istniejące elementy systemu

0	luty 2023	PZT-26344		PZT-7856			
REW.	DATA	NR. UPR.	PODPIS	NR. UPR.	PODPIS	NR. UPR.	PODPIS
		Krystian Wojnowski		Bartosz Słodkowski			
		PROJEKTOWAŁ		PROJEKTOWAŁ			

PROJEKT WYKONAWCZY:  
 Modernizacja systemu nagłośnienia Sali Konferencyjnej w MOSiR Kołobrzeg

OBIEKT:  
 Łącznik Hala Millenium - sala konferencyjna

ZLECENIODAWCA:  
  
 Miejski Ośrodek Sportu i Rekreacji  
 ul. Łopuskiego 38  
 78-100 Kołobrzeg

WYKONAWCA:  
  
 Przedsiębiorstwo Usług Specjalistycznych mvb  
 Sylwester Krzywiac Spółka Komandytowa  
 ul. Widuchowska 19  
 71-718 Szczecin

TYTUŁ RYSUNKU:  
 Schemat blokowy instalacji multimedialnej AV i systemu nagłośnienia

ARKUSZ:	n/d	SKALA:	n/d	REWIZJA	FORMAT
NR DOKUMENTACJI	962/PT/21/1402	NR RYSUNKU:	02	0	A3