


MODERNIZACJA INSTALACJI NAGŁOŚNIENIA  
W SALI SPORTOWEJ  
UL. WĄSKA W KOŁOBRZEGU

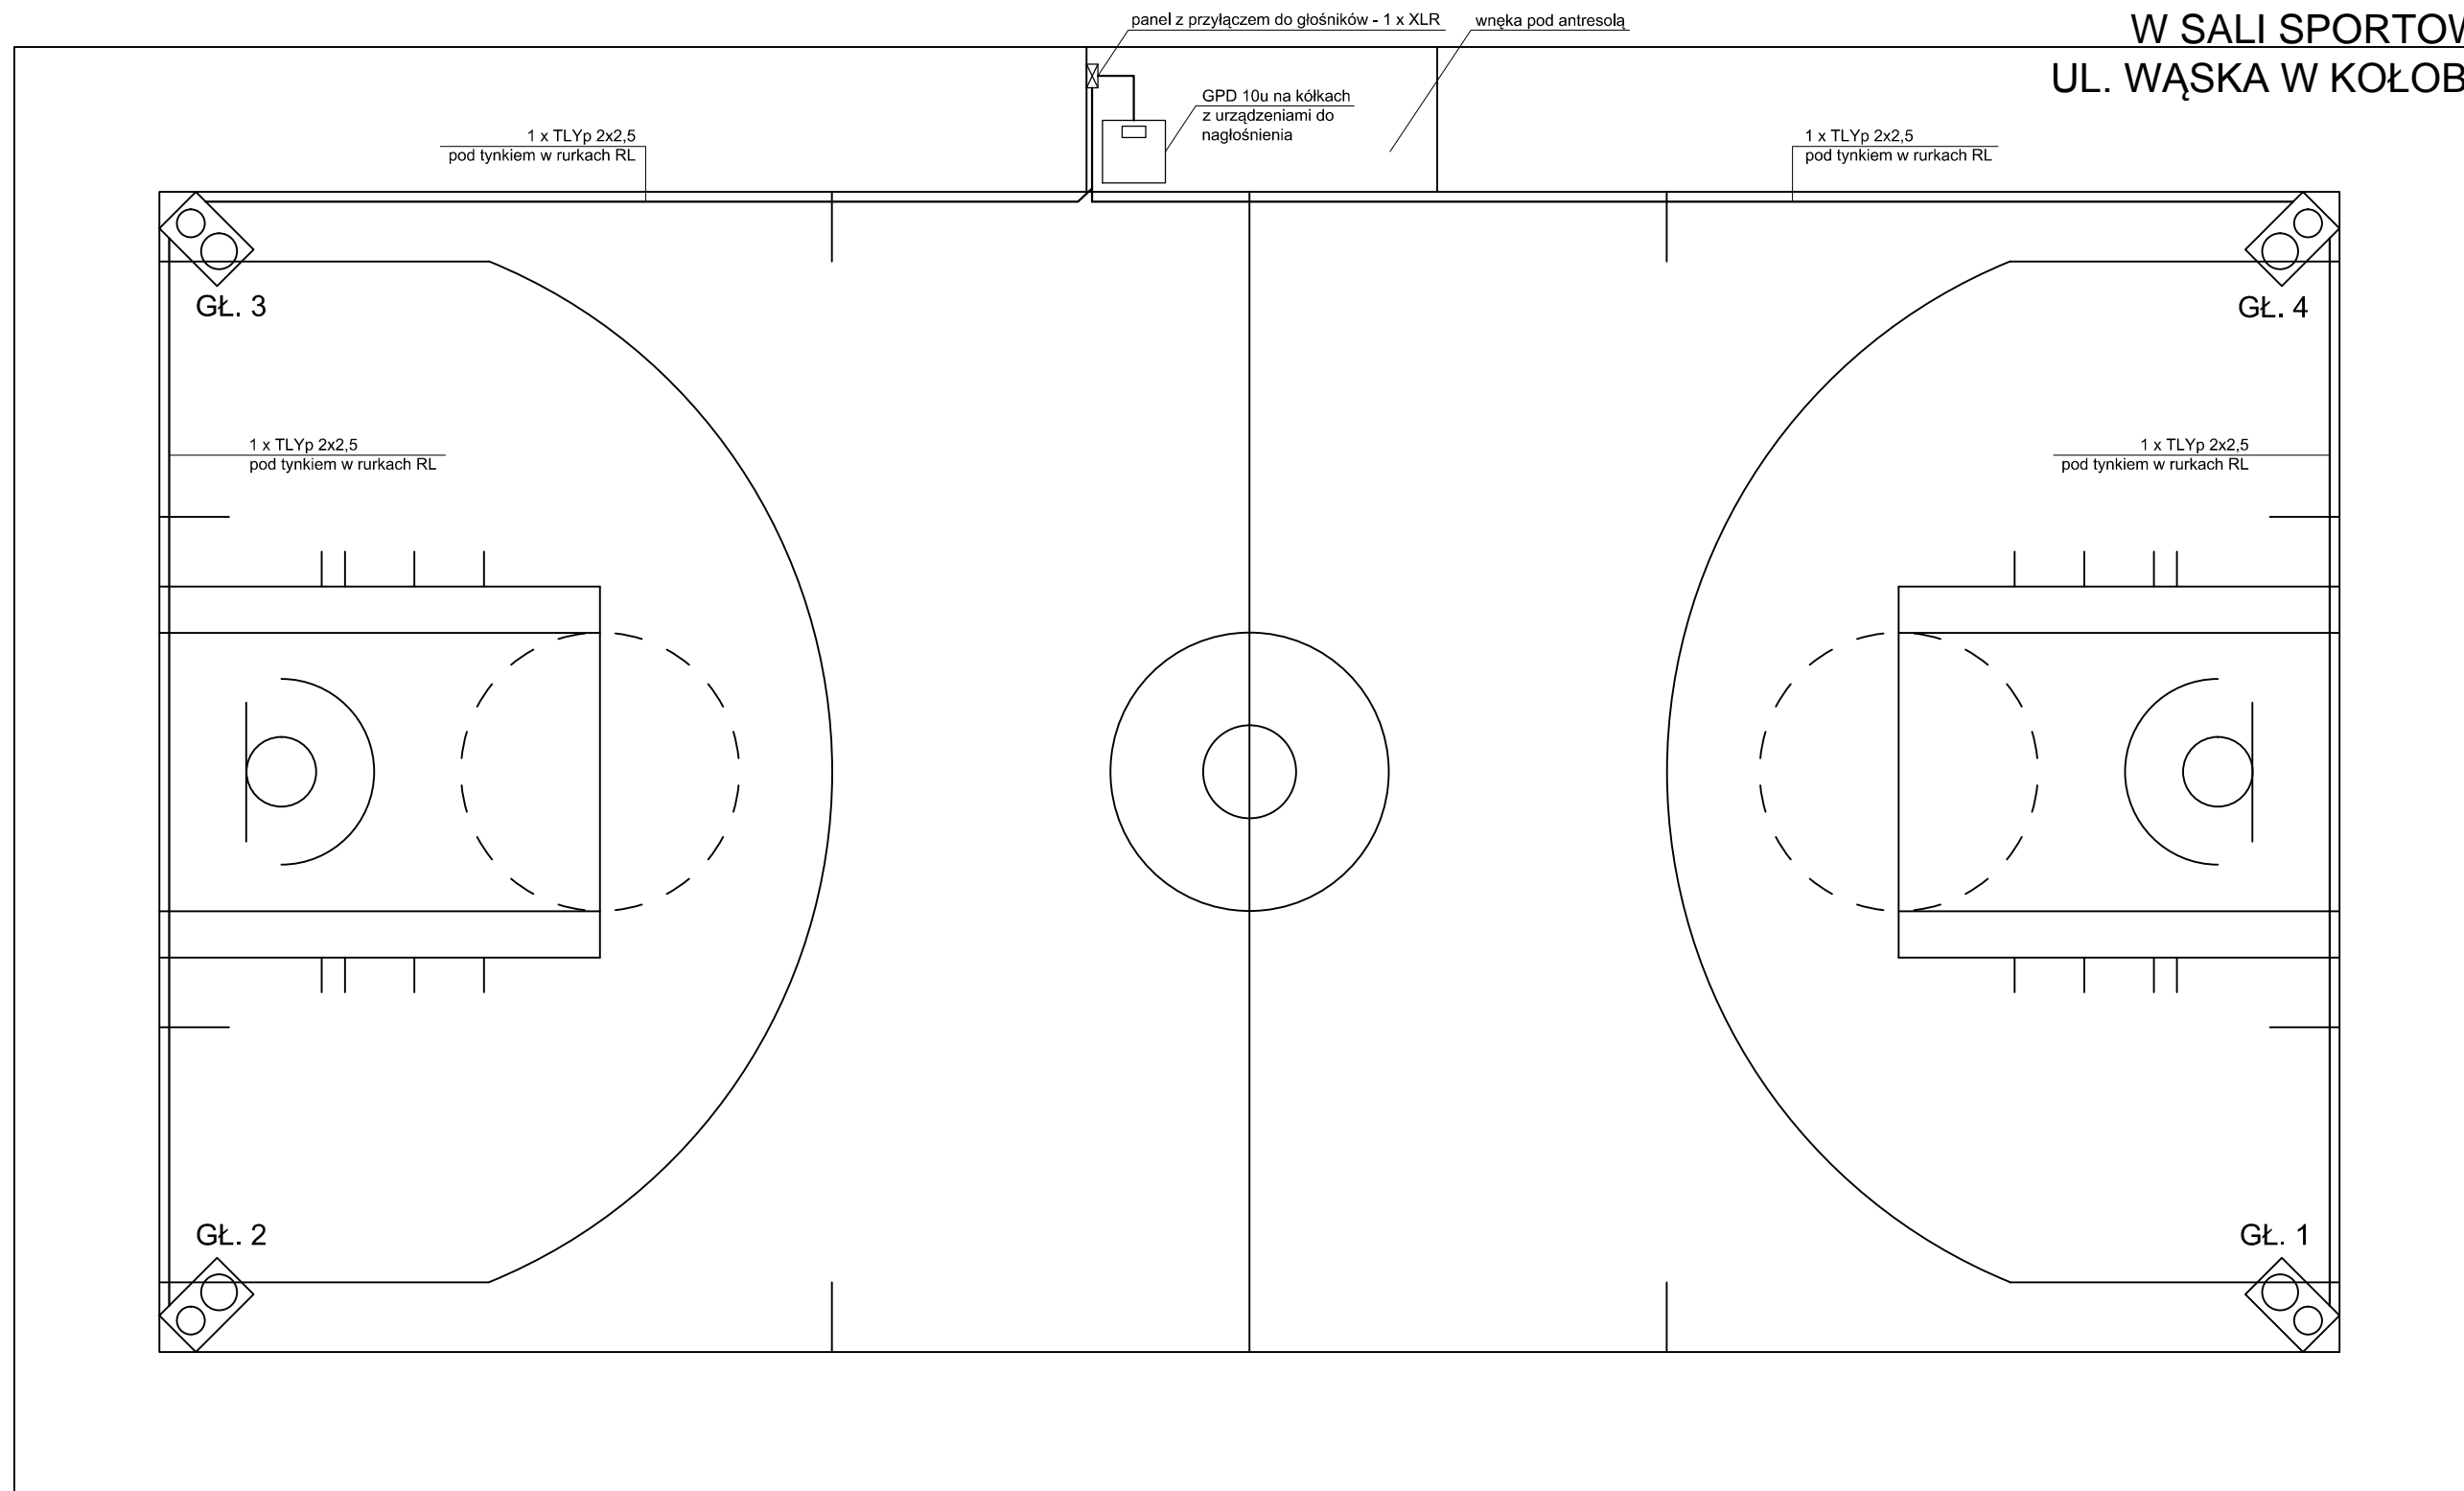

LEGENDA:



- ścienny głośnik dwudrożny 100v 120 / 60 / 20 W, wysokość montażu ok. 4 m w rogach hali ukierunkowane pod kątem w stronę posadzki sali



- mobilna szafa rack 10u z wyposażeniem:  
1 x wzmacniacz 100V 480W; odbiornik mikrofonowy 1 kpl.; mikser audio; odtwarzacz CD/MP3/USB/FM; panel wentylacyjny, listwa zasilająca, 1 półka 19"

- przewód TLYp 2x2,5 prowadzony w rurkach RL 20

UWAGA:

Wszystkie przewody od głośników do szafy rack prowadzić w rurkach RL 20. Wewnątrz mobilnej szafy rack odbiorniki mikrofonowe z mikserem połączyć przewodami XLR.

Na głośniki zamontować osłony z kratownicy w celu ochrony przed uderzeniami, np. piłką.

PROJEKT WYKONAWCZY			
<b>Modernizacja instalacji nagłośnienia w sali sportowej</b>			
Kołobrzeg, ul. Wąska			
BRANŻA	INSTALACJE TELETECHNICZNE		
PROJEKTANT	Z.U.P.H. Tele-Video UL. SZCZECIŃSKA 8-10/7, 75-135 KOSZALIN, TEL. 602 133 036		
AUTORZY	BARTOSZ ZMORZYŃSKI 01/P/2014		
FAZA	DATA	SKALA	NR RYSUNKU
PROJ. WYKONAWCZY	05.2023	1:80	IT/1
TYTUŁ RYSUNKU	Modernizacja nagłośnienia w sali sportowej		