


SCHEMAT IDEOWY NAGŁOŚNIENIA

MOBILNA SZAFKA 19" 10U WE WNIĘCE SALI SPORTOWEJ
WYMIARY 600/800/600 (SZEROKOŚĆ/GŁĘBOKOŚĆ/WYSOKOŚĆ)

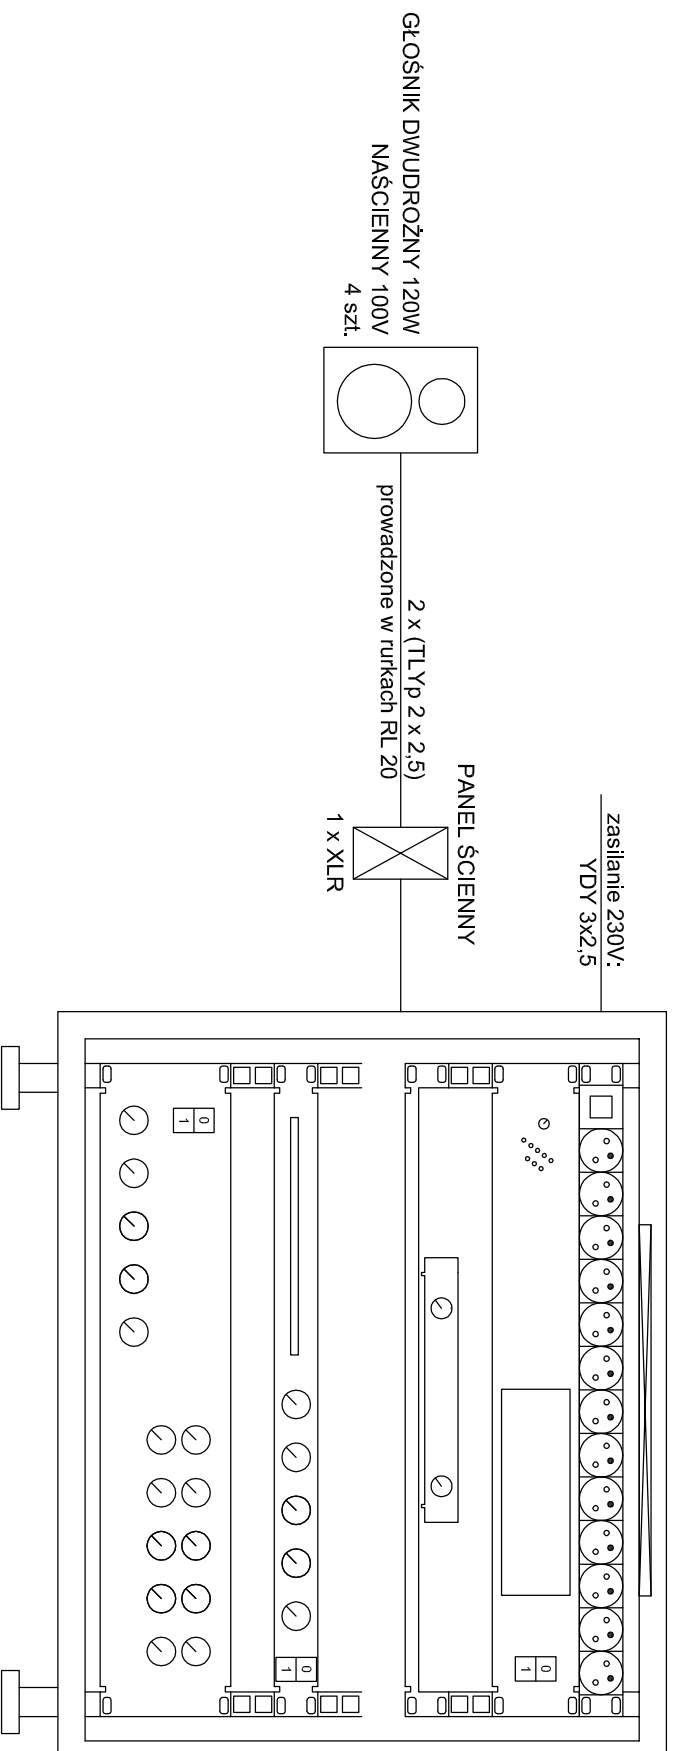

PANEL WENTYLACYJNY 19" Z WYŁĄCZNIKIEM TERMICZNYM

LISTWA ZASILAJĄCA 9-PORTOWA - nie zajmuje 1U - przykręcona do tyłnej szyny szafy

WZMACNIACZ 100V 480 W,
połączony z mikserem przewodami XLR

PÓŁKA 1U - zestaw bezprzewodowy mikrofonowy z dwoma mikrofonami UHF
i z odbiornikiem bluetooth

odtwarzacz CD/MP3/USB/FM

mikser audio

PROJEKT WYKONAWCZY

Modernizacja instalacji nagłośnienia w sali sportowej

Kolibrzeg, ul. Wąska

BRANŻA	INSTALACJE TELETECHNICZNE		
PROJEKTANT	Z.U.P.H. Tele-Video UL. SZCZEPIŃSKA 8-10/7, 75-105 KOSZALIN, TEL. 602 133 086		
AUTORZY	BARTOSZ ZIMORZYSKI 01/17/2014		
FAZA	DATA	SKALA	NR. RYSUNKU
PROJ. WYKONAWCZY	05.2023	SKALA	NR. RYSUNKU 11/2
TYTUŁ RYSUNKU	Schemat ideowy nagłośnienia		