


SKALA 1:2500


PLAŻA CENTRALNA (LATARNIA -> MOŁO)

PLAN LOKALIZACJI NA ROK 2025

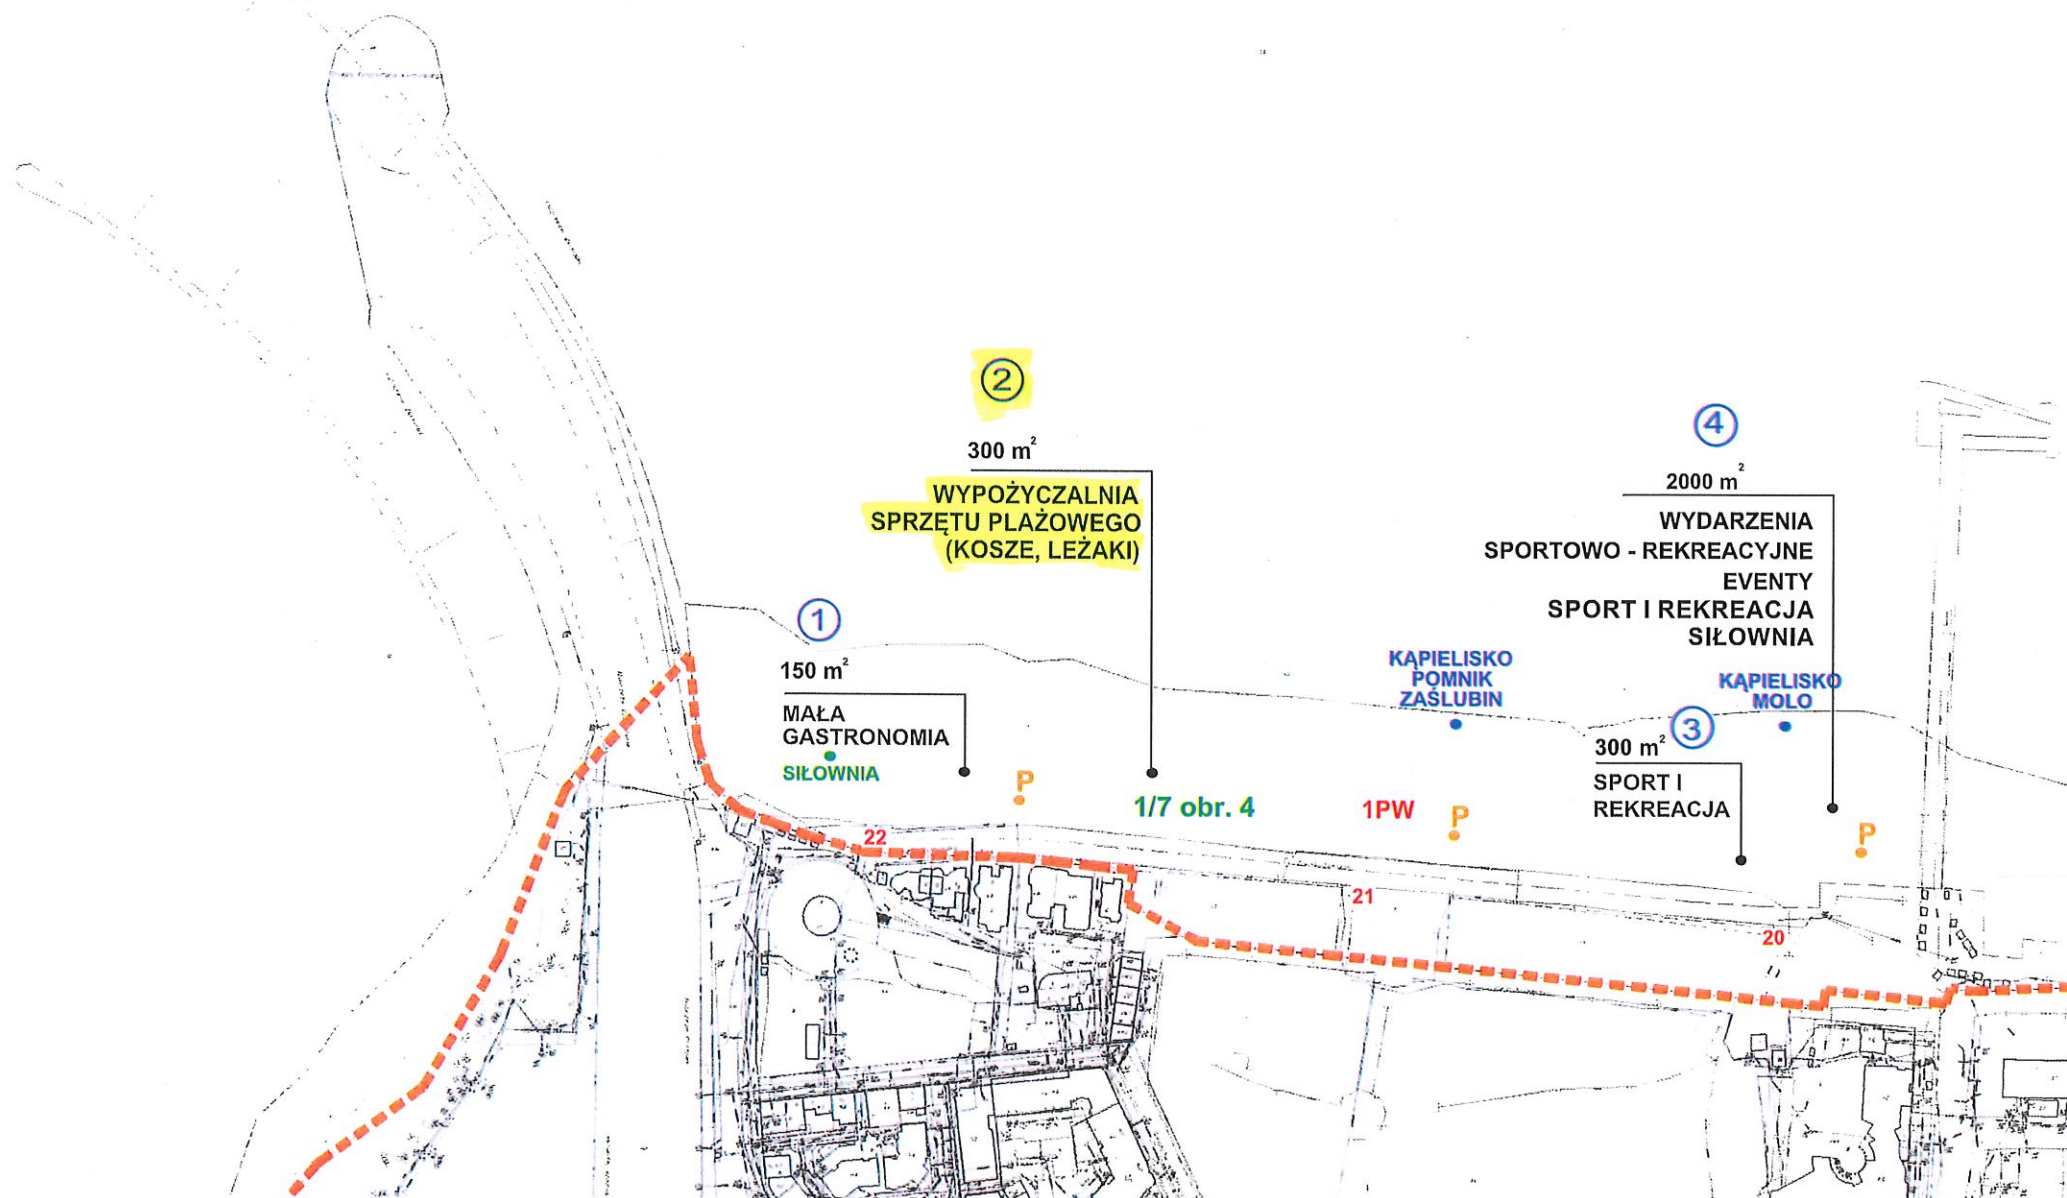


P - przebieralnia

SKALA 1:2500

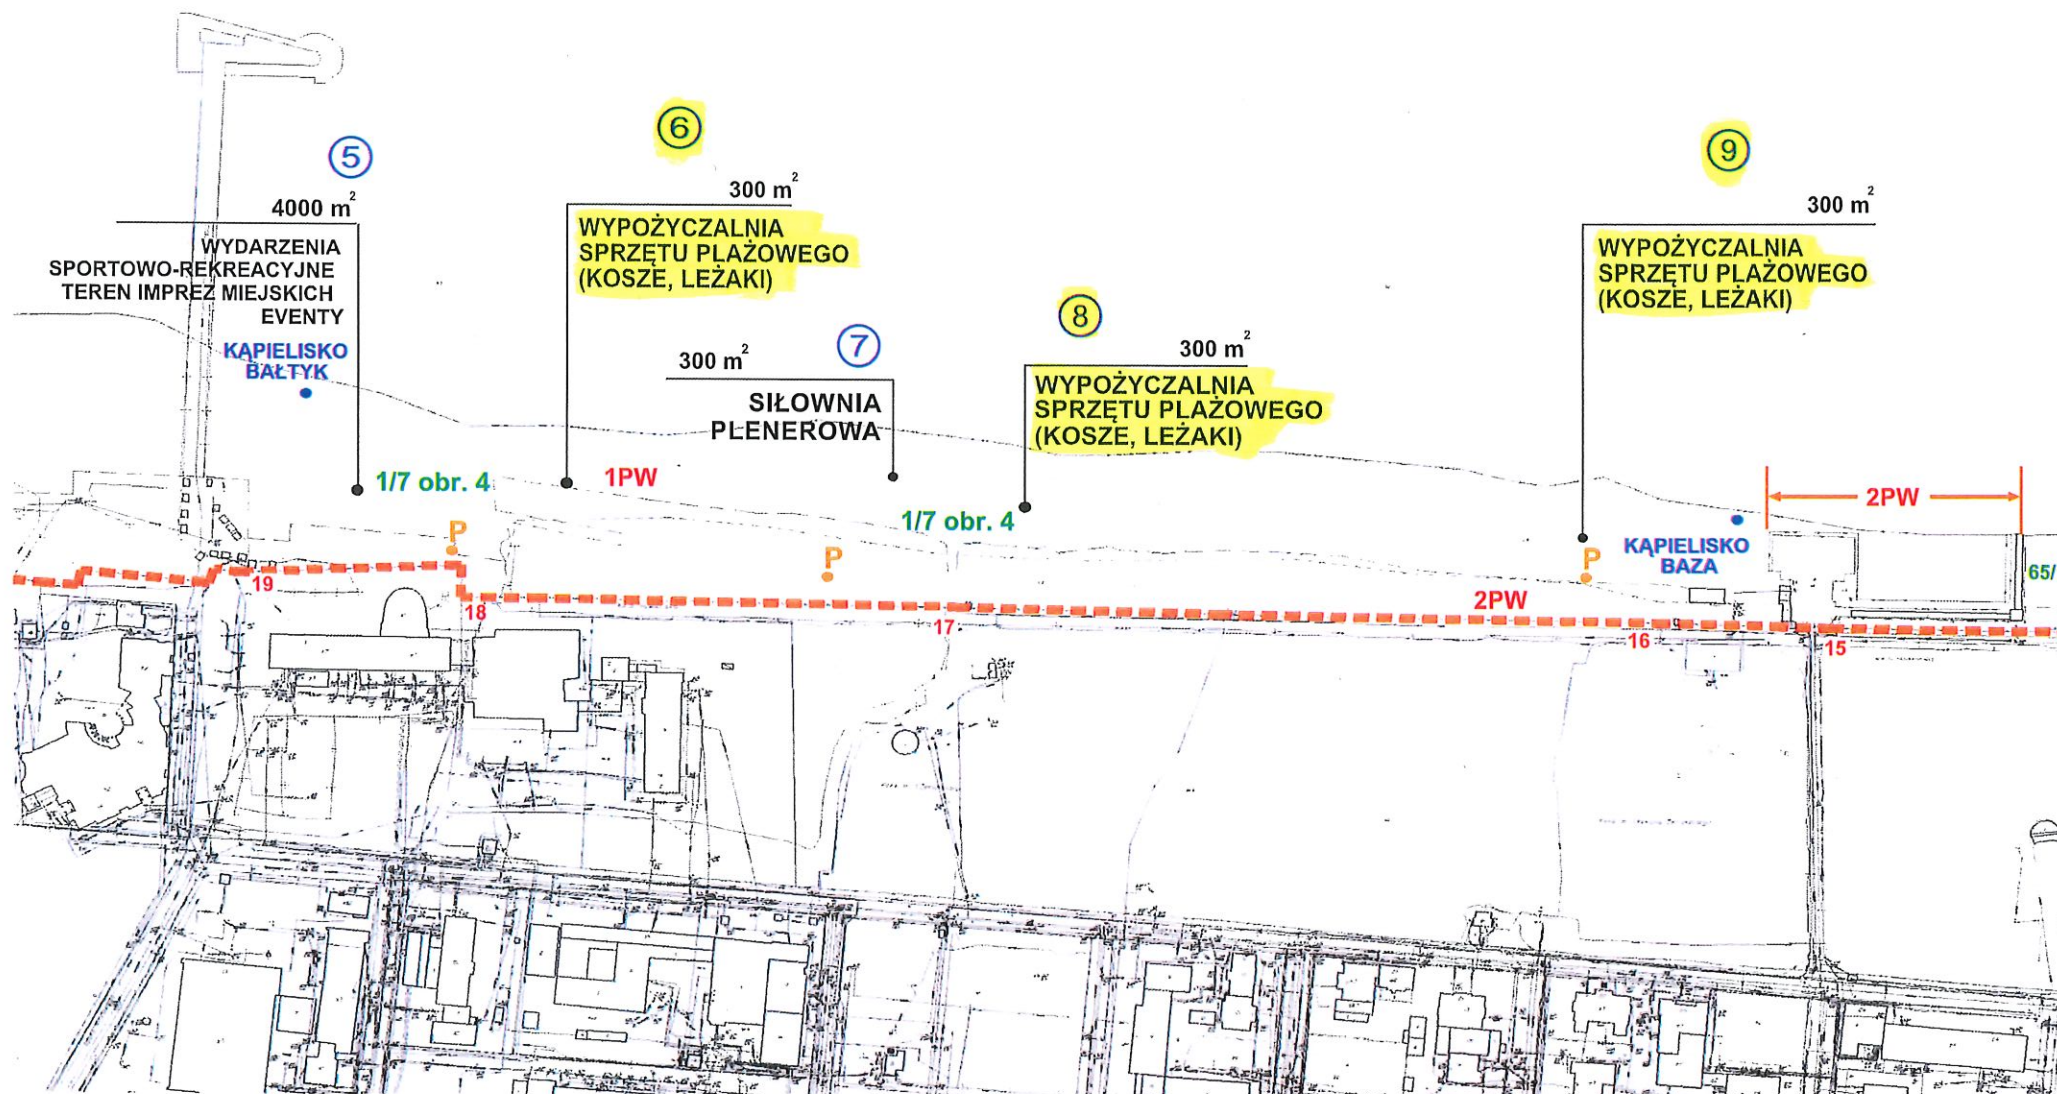

PLAŻA CENTRALNA (MORSKIE OKO -> PRO VITA) PLAN LOKALIZACJI NA ROK 2025


SKALA 1:2500

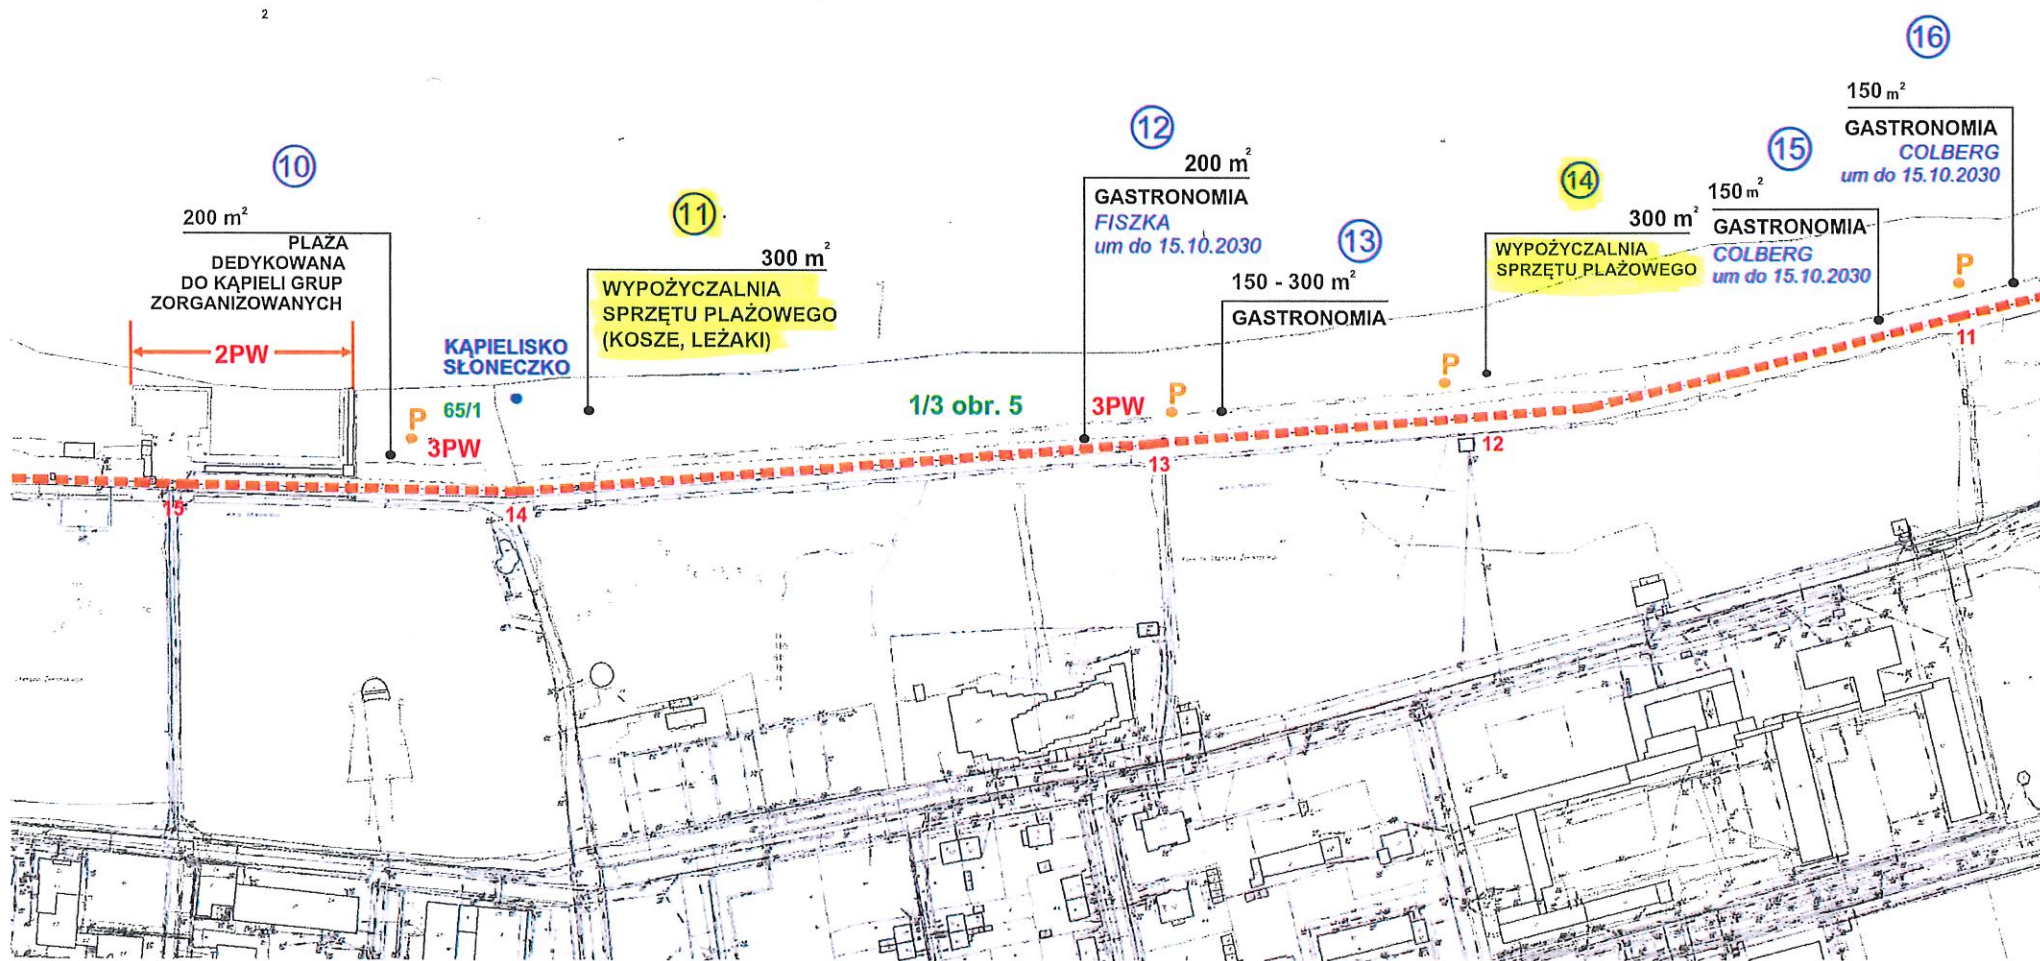

P - przebieralnia

PLAŻA CENTRALNA (PRO VITA -> KAMIENNY SZANIEC) PLAN LOKALIZACJI NA ROK 2025

SKALA 1:2500

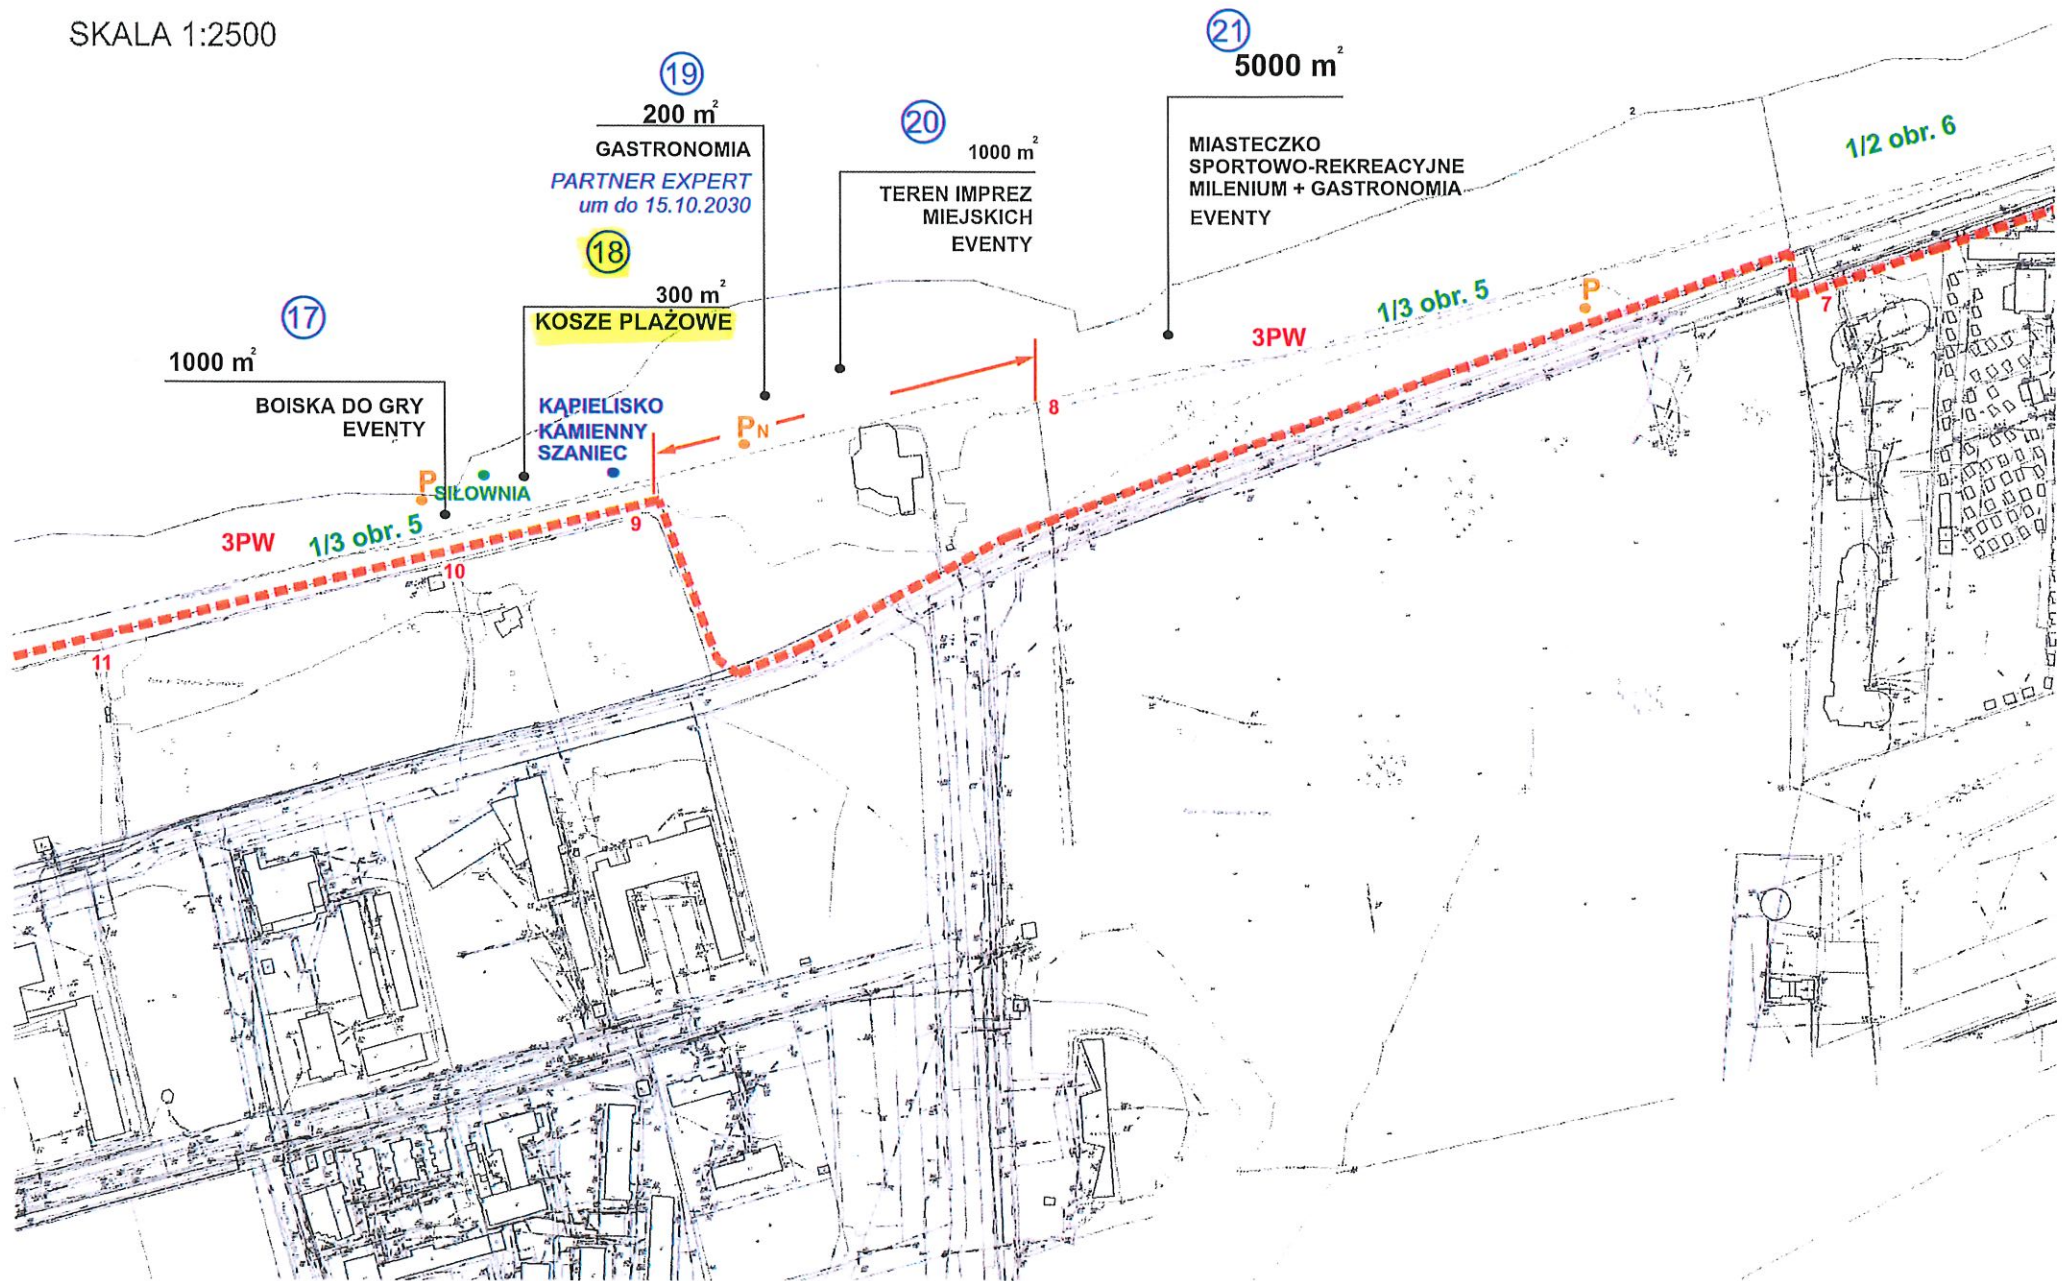


P - przebieralnia

PN - przebieralnia dla osób z niepełnosprawnościami

PLAŻA CENTRALNA (KAMIENNY SZANIEC -> ARKA) PLAN LOKALIZACJI NA ROK 2025

SKALA 1:2500

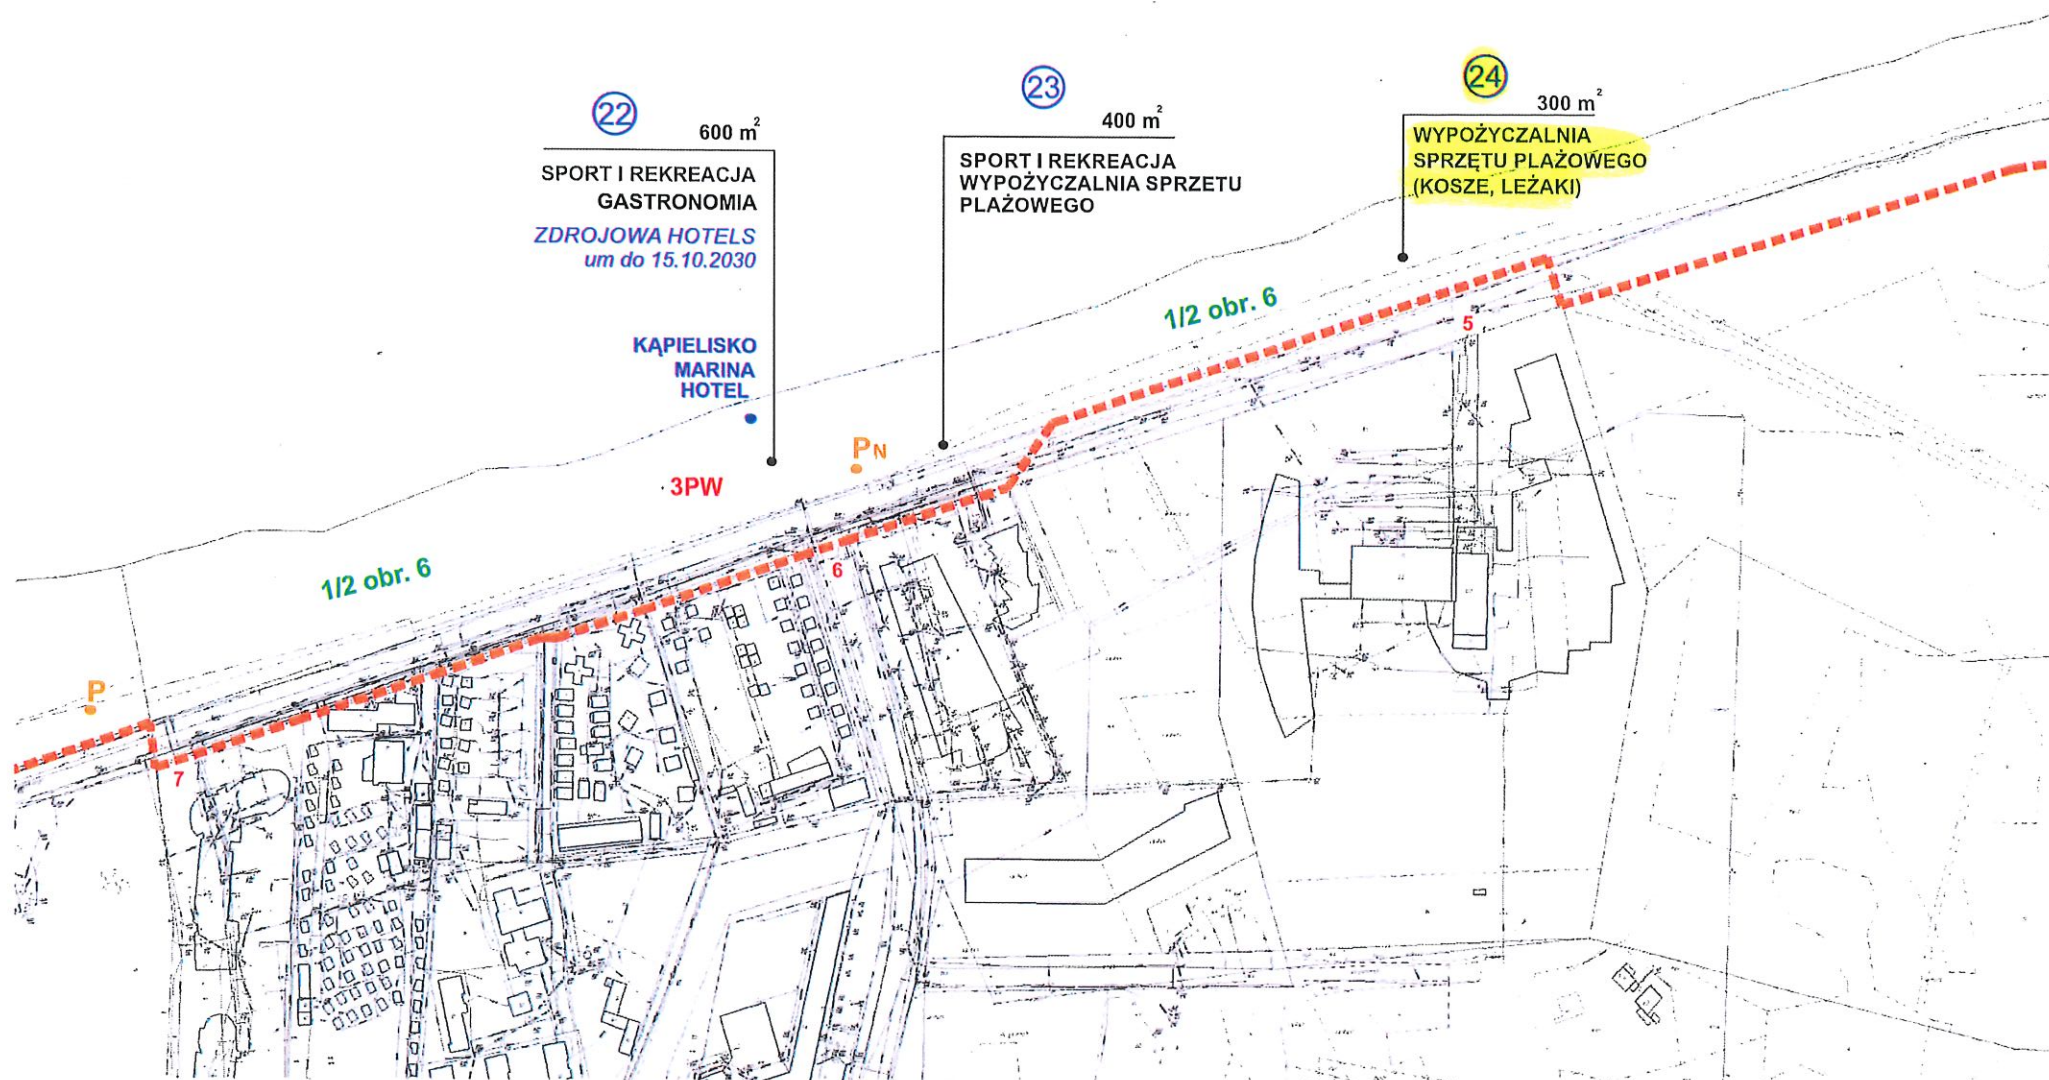


P - przebieralnia

PN - przebieralnia dla osób z niepełnosprawnościami

PLAN LOKALIZACJI NA ROK 2025

PLAŻA ZACHODNIA

SKALA 1:2500

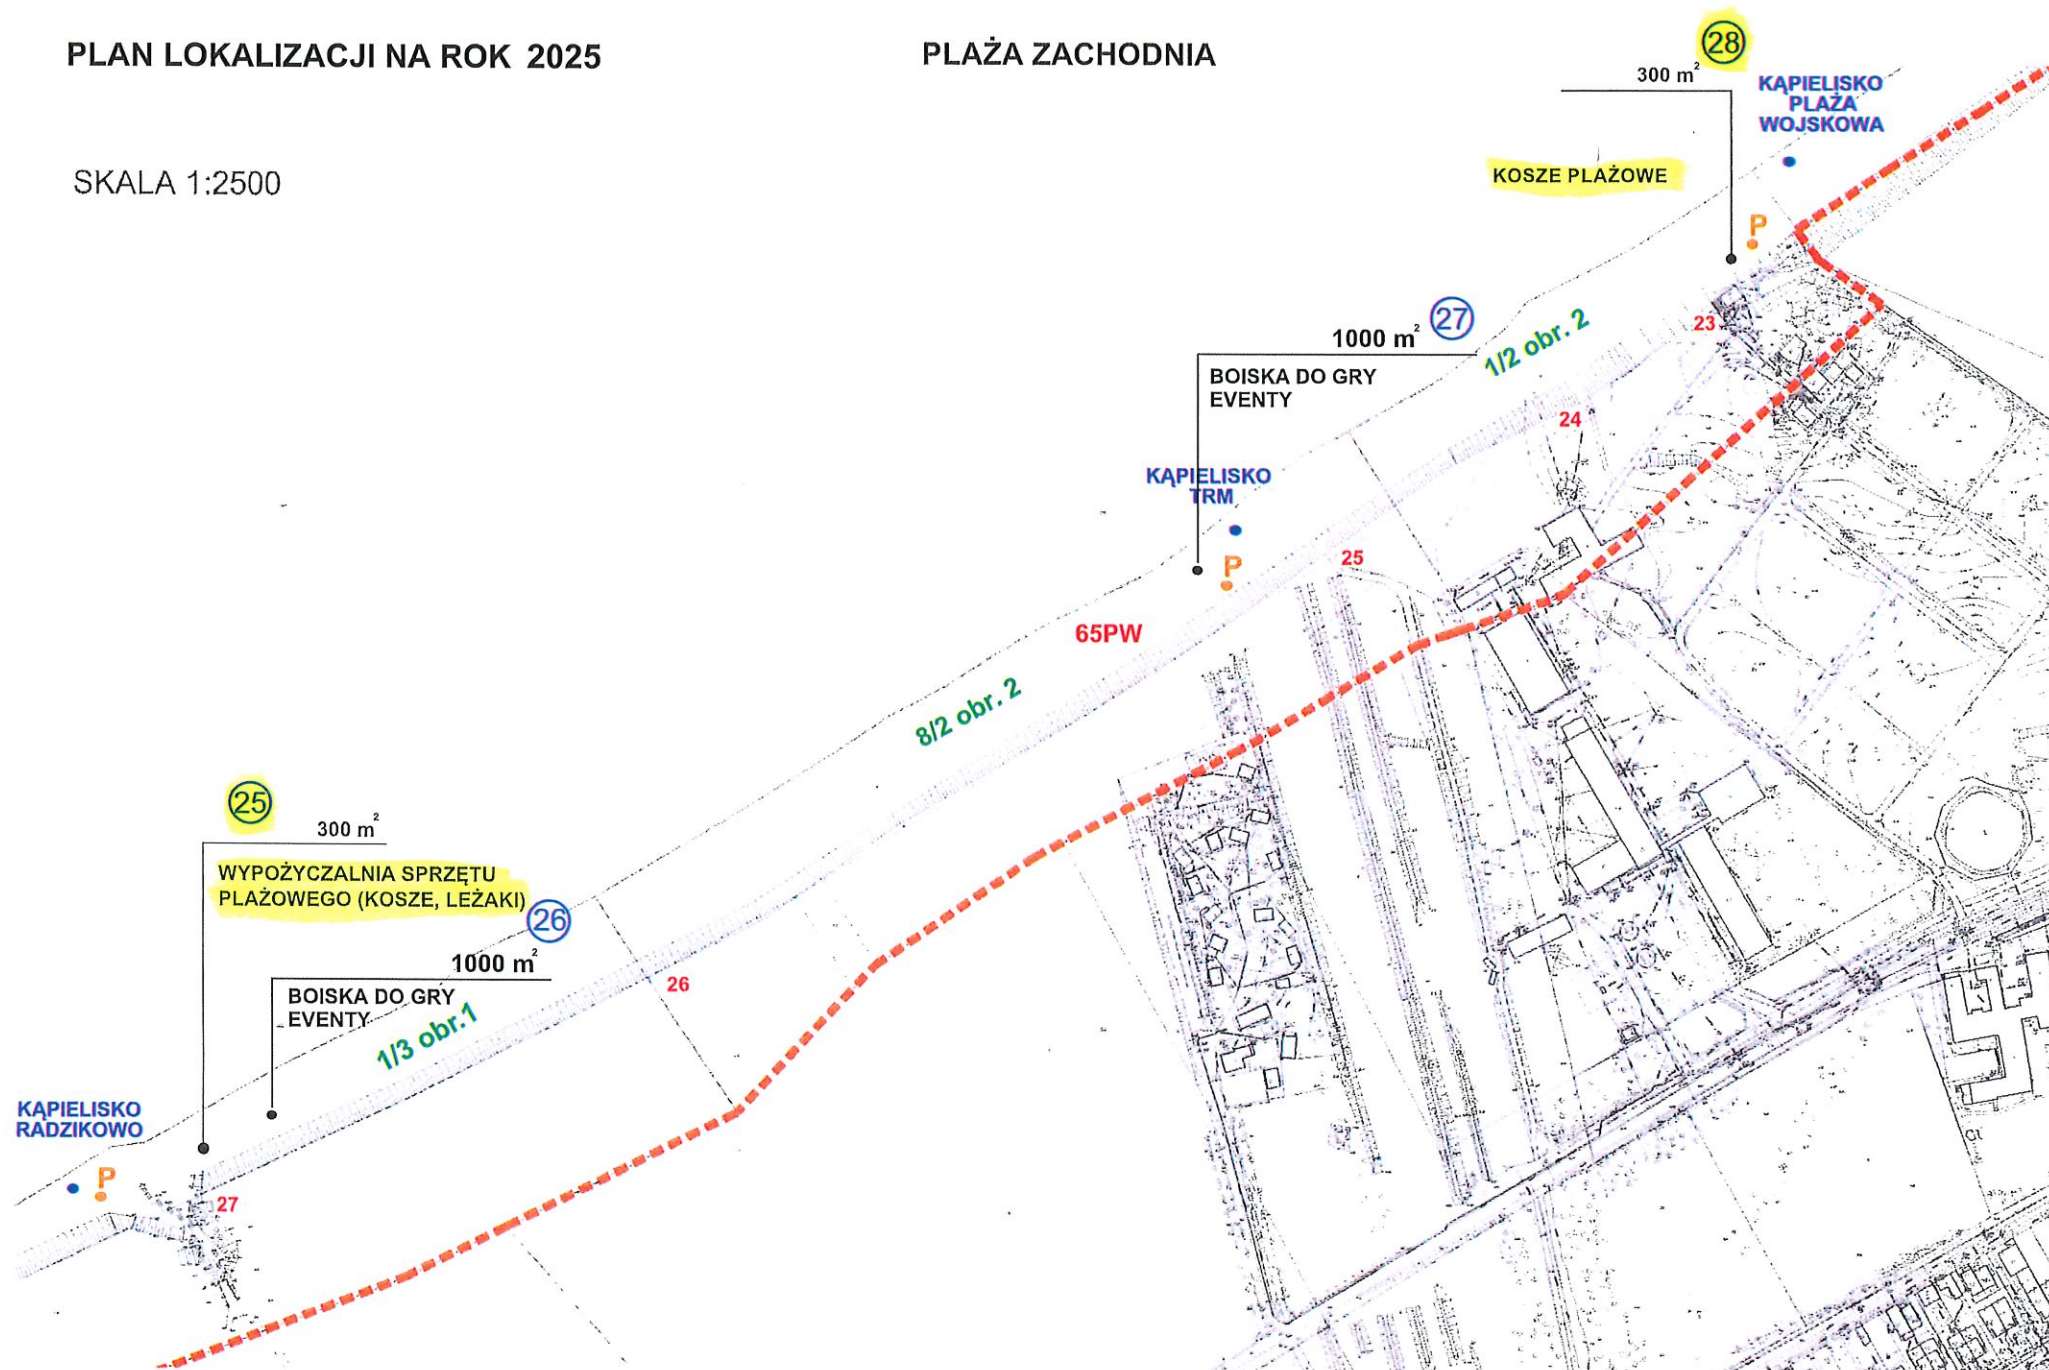

P - przebieralnia

Pn - przebieralnia dla osób z niepełnosprawnościami

