


PLAŻA CENTRALNA (MORSKIE OKO -> PRO VITA) PLAN LOKALIZACJI NA ROK 2025

SKALA 1:2500

2

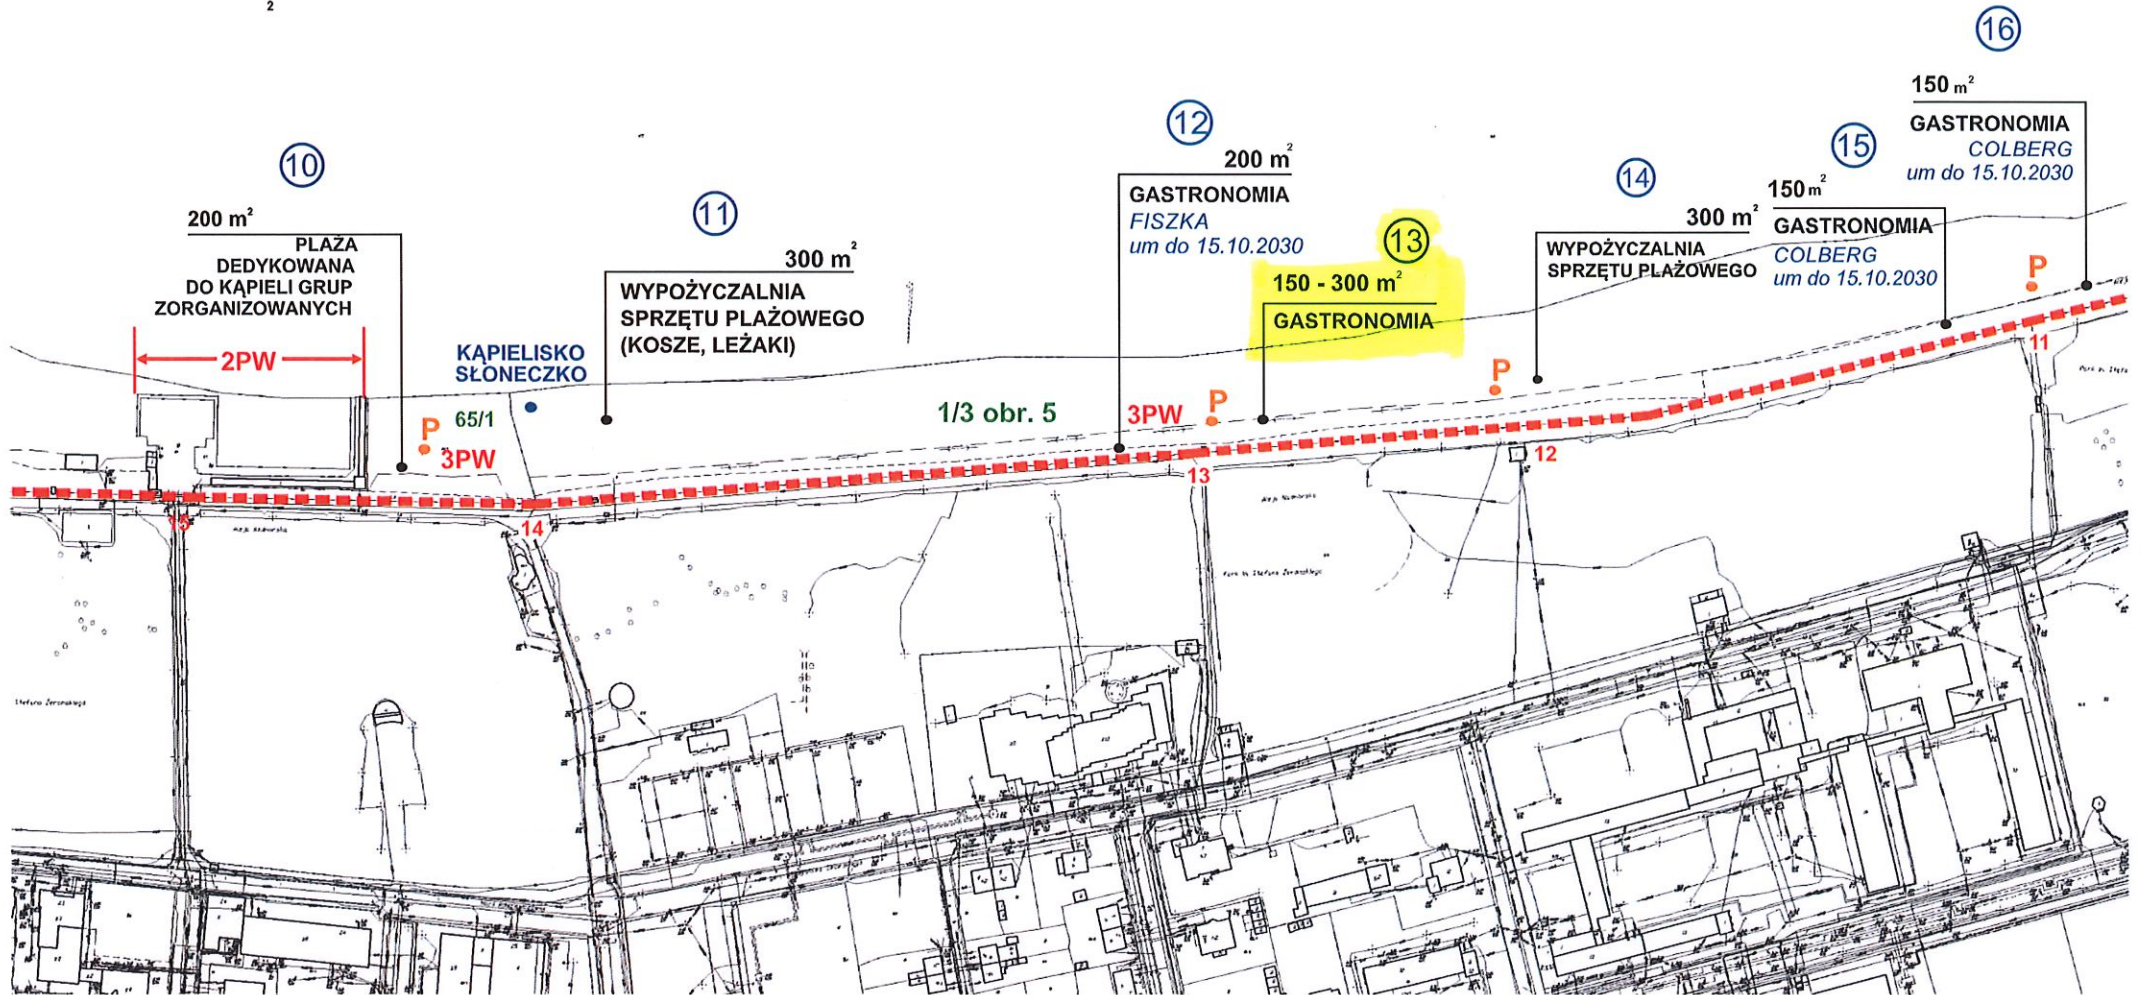

P - przebieralnia