


P - przebiegalnia

PLAN LOKALIZACJI NA ROK 2025

PLAŻA ZACHODNIA

SKALA 1:2500

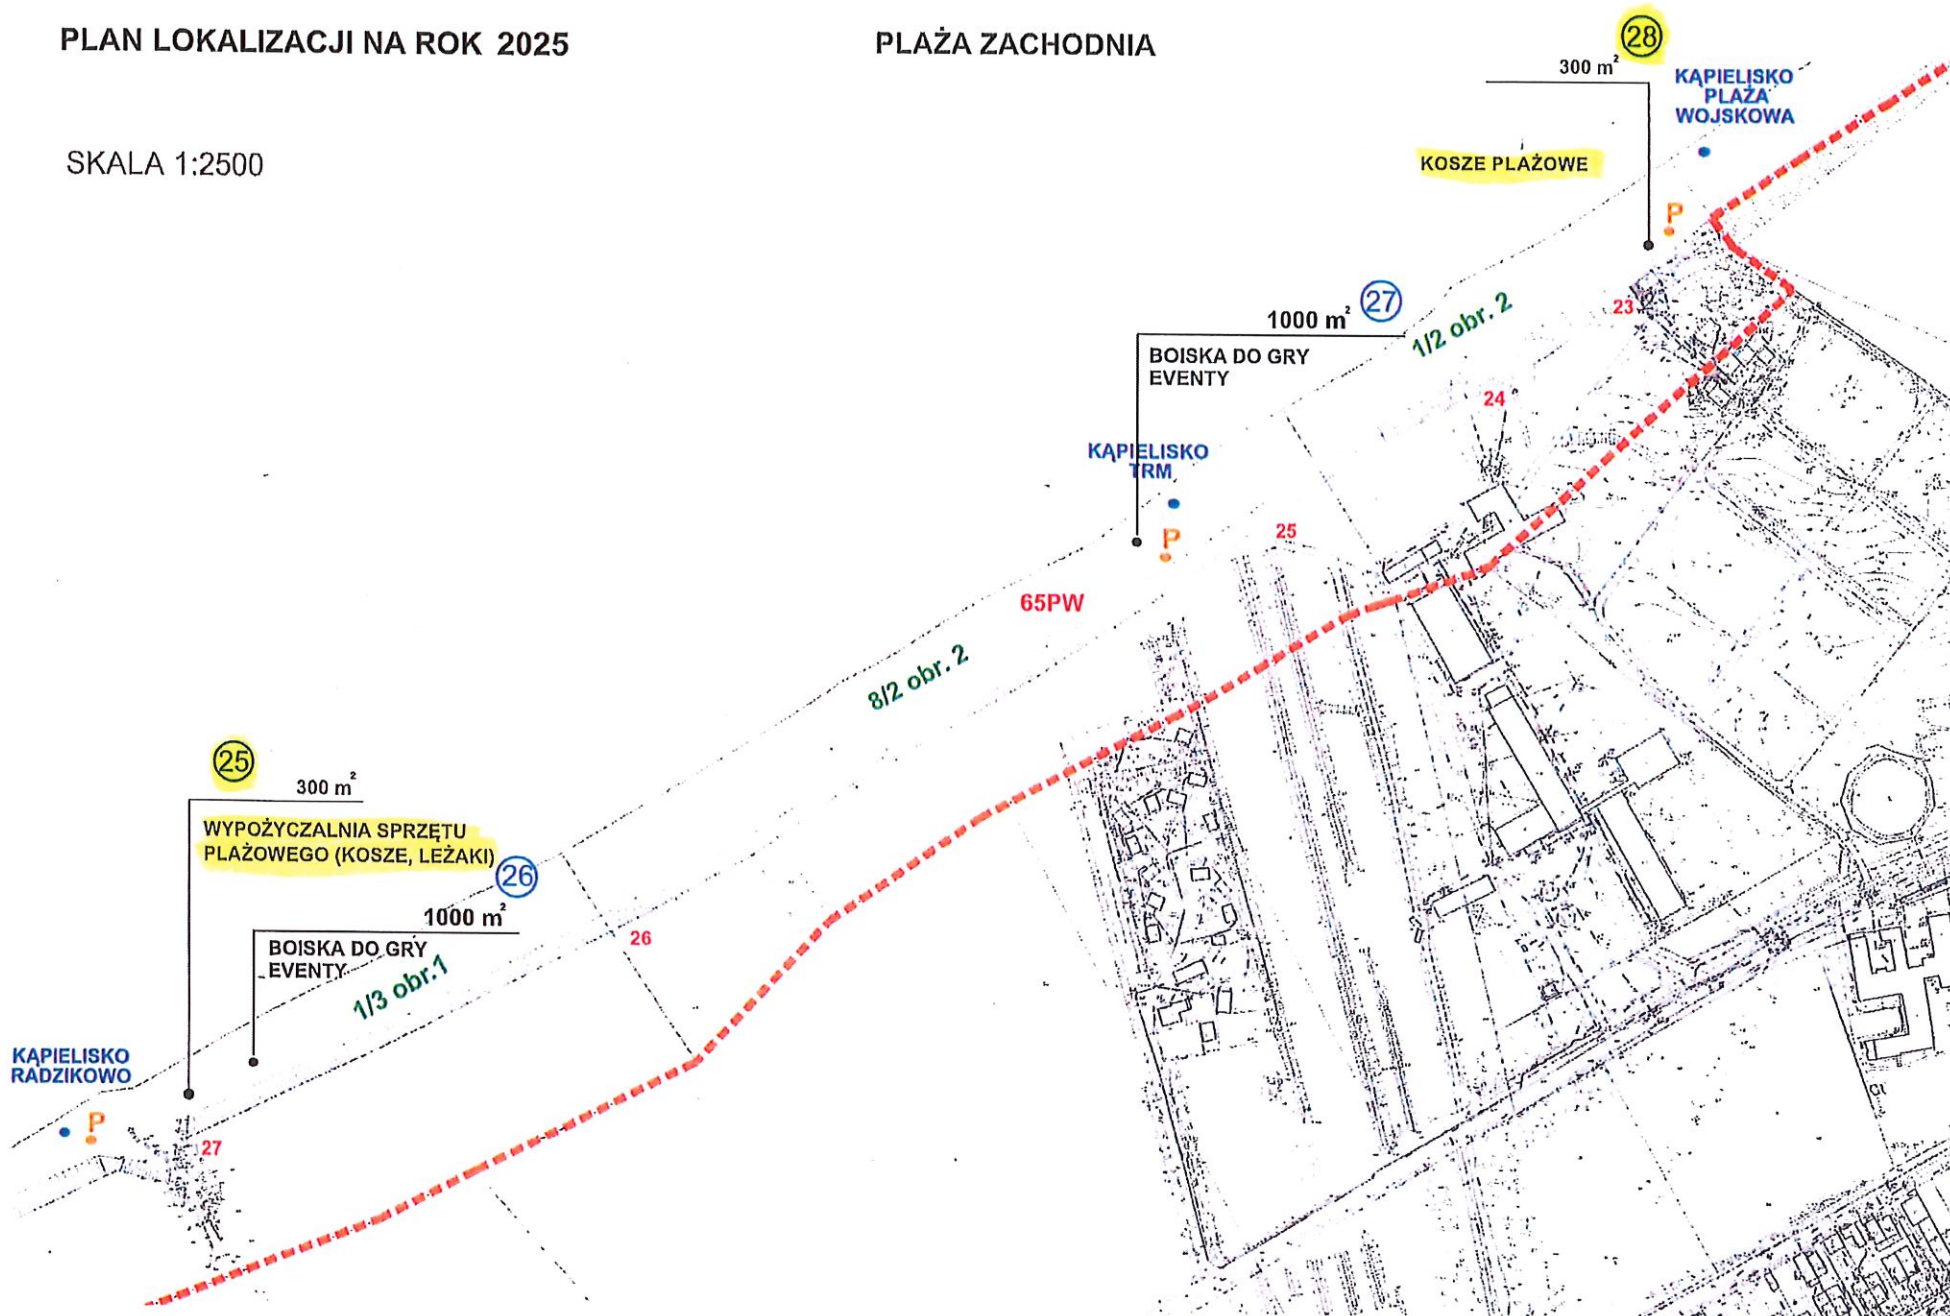

P - przebieralnia

PN - przebieralnia dla osób z niepełnosprawnościami

PLAŻA PODCZELE

PLAN LOKALIZACJI NA ROK 2025



P - przebieralnia