


SKALA 1:2500

PLAŻA CENTRALNA (LATARNIA -> MOŁO)

PLAN LOKALIZACJI NA ROK 2025

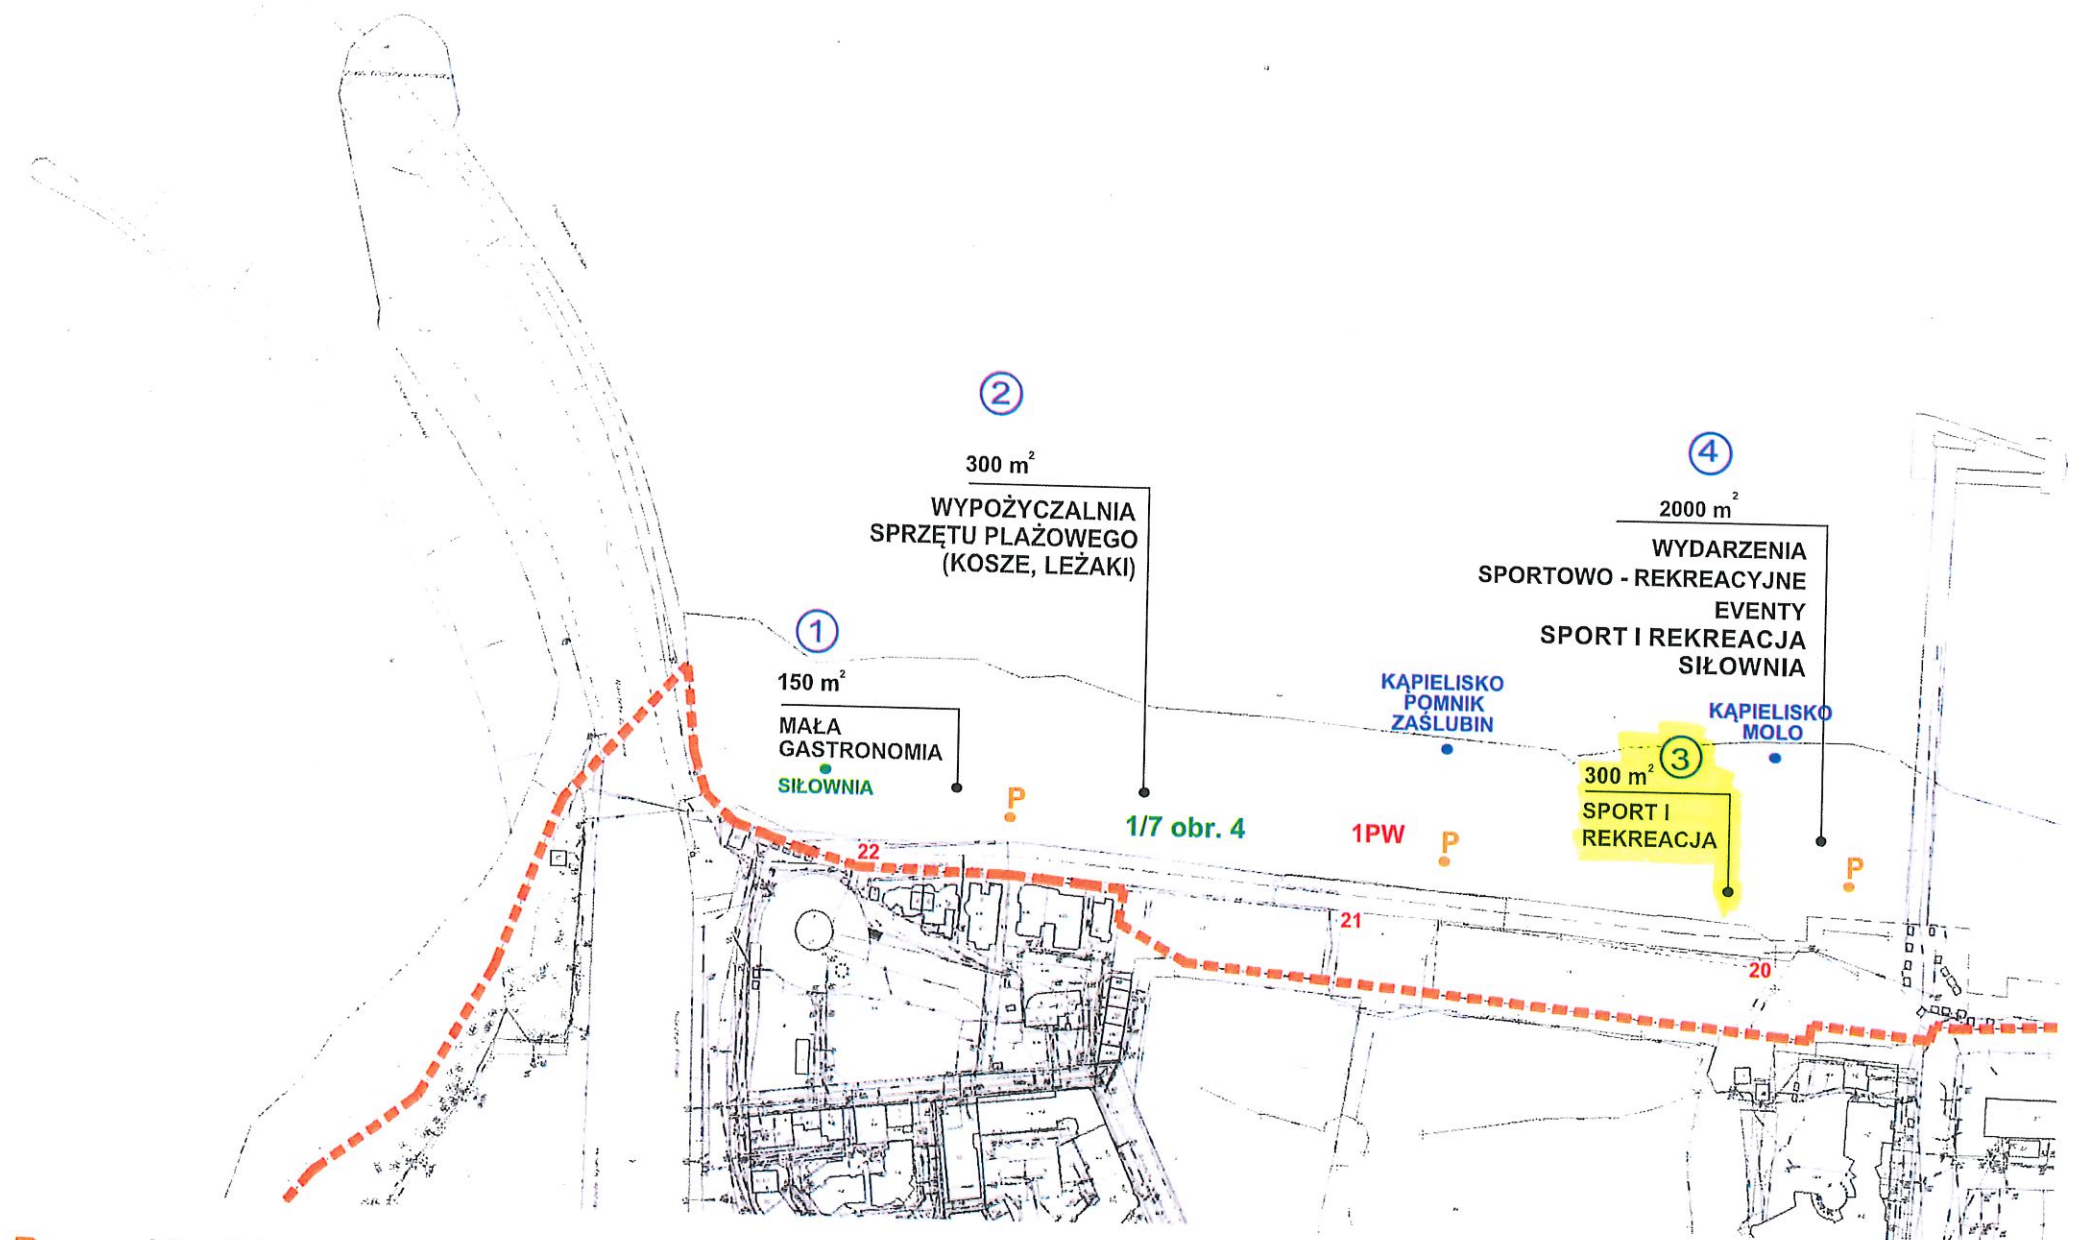

P - przebieralnia