


**ZAŁĄCZNIK NR 2 DO ZAPYTANIA**

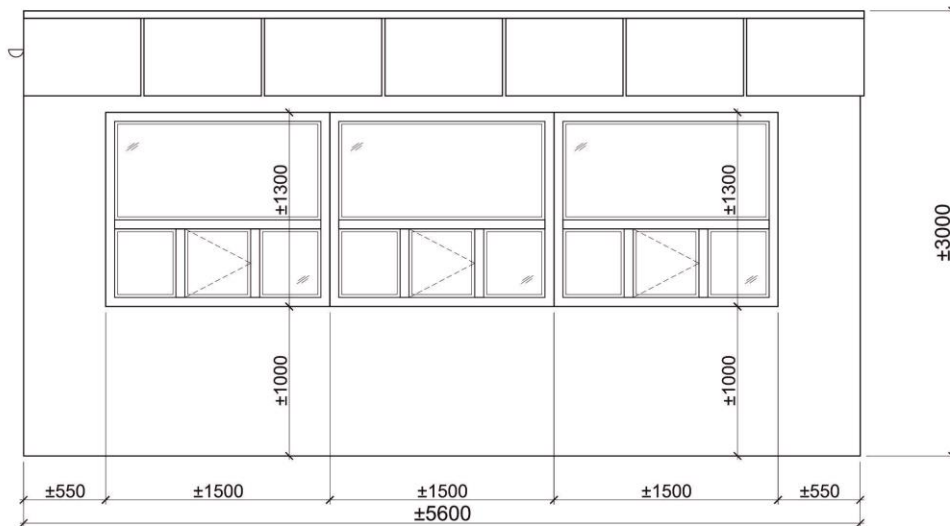

**ELEWACJA FRONTOWA**

**Skala 1:25**



**ELEWACJA PRAWA**

**Skala 1:25**