



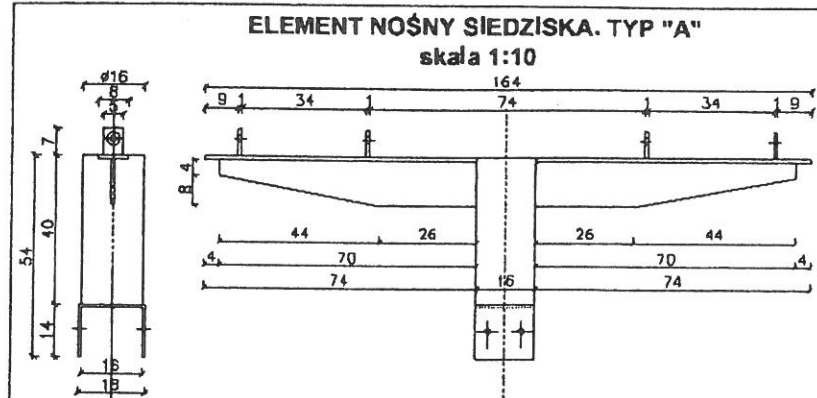


- 1 belka nośna poprzeczna 2 X 8x16cm tworzywo sztuczne,
 - 2 poszycie z tworzywa sztucznego wym. elementu: 18,7x6,0x300cm
 - 3 profil "T" z płaskownika stal. gr8 półka: płaskownik stal. gr10mm
 - 4 deska 10x4cm, modrzew olejowany faza krawędzi=3mm
 - 5 pręt gwintowany M12, od czopa zakończony nakrętką Eriesana
 - 6 tuleja stalowa dystansowa, gr 10mm
 - 7 płaskownik stal. szer. 80mm, gr 5mm
 - 8 wkręt do drewna ø6
 - 9 gruba montażowa M12
- UWAGI:
- wszystkie elementy siedziska wykonane w warunkach warsztatowych
- wszystkie elementy ze stali cynkowane ogniowo
- malowane proszkowo na kolor RAL7047
- przed wykonaniem i montażem bezwzględnie sprawdzić realny rozmiar belek konstrukcyjnych poszycia


SIEDZISKO
WIDOK OGÓLNY. skala 1:50

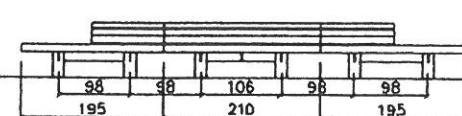

WIDOK OD PRZODU

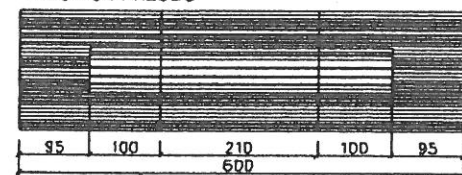


WIDOK OD GÓRY


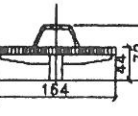


WIDOK Z BOKU


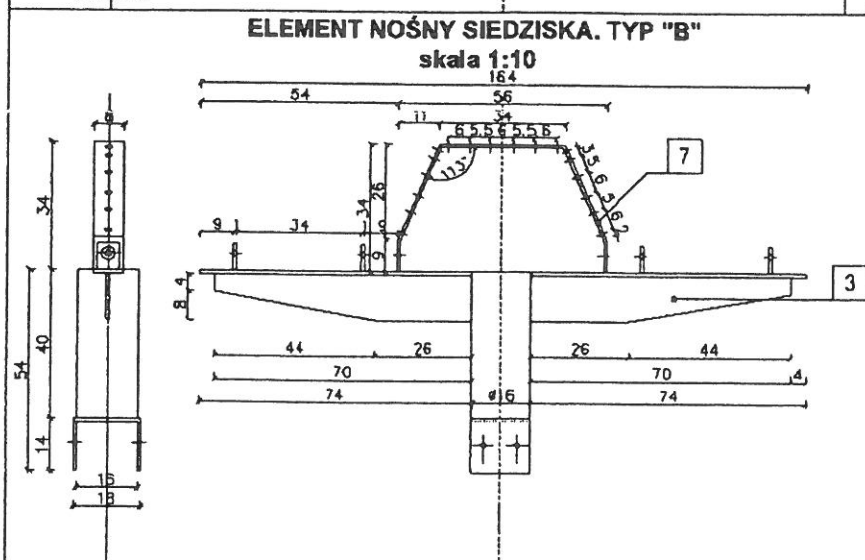

SIEDZISKO. PRZEKRÓJ POPRZECZNY
skala 1:10

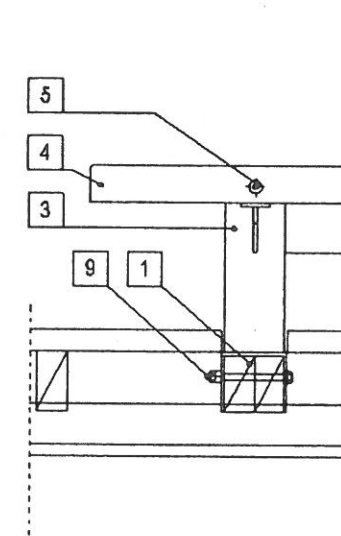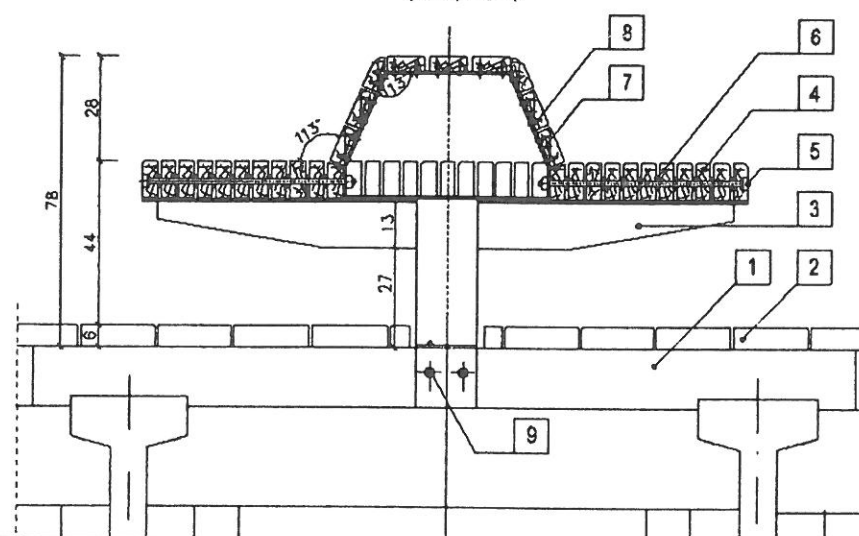

COMPONO	
