


Legenda:

- powierzchnia tarasów przeznaczonych pod dzierżawę (280m²)
- sumaryczna powierzchnia dzierżawy pokładu dolnego (363m²)
- obrys powierzchni przeznaczone pod dzierżawę (83m²)

INWENTARYZACJA - RZUT DOLNEGO POZIOMU MOLA
skala 1:100

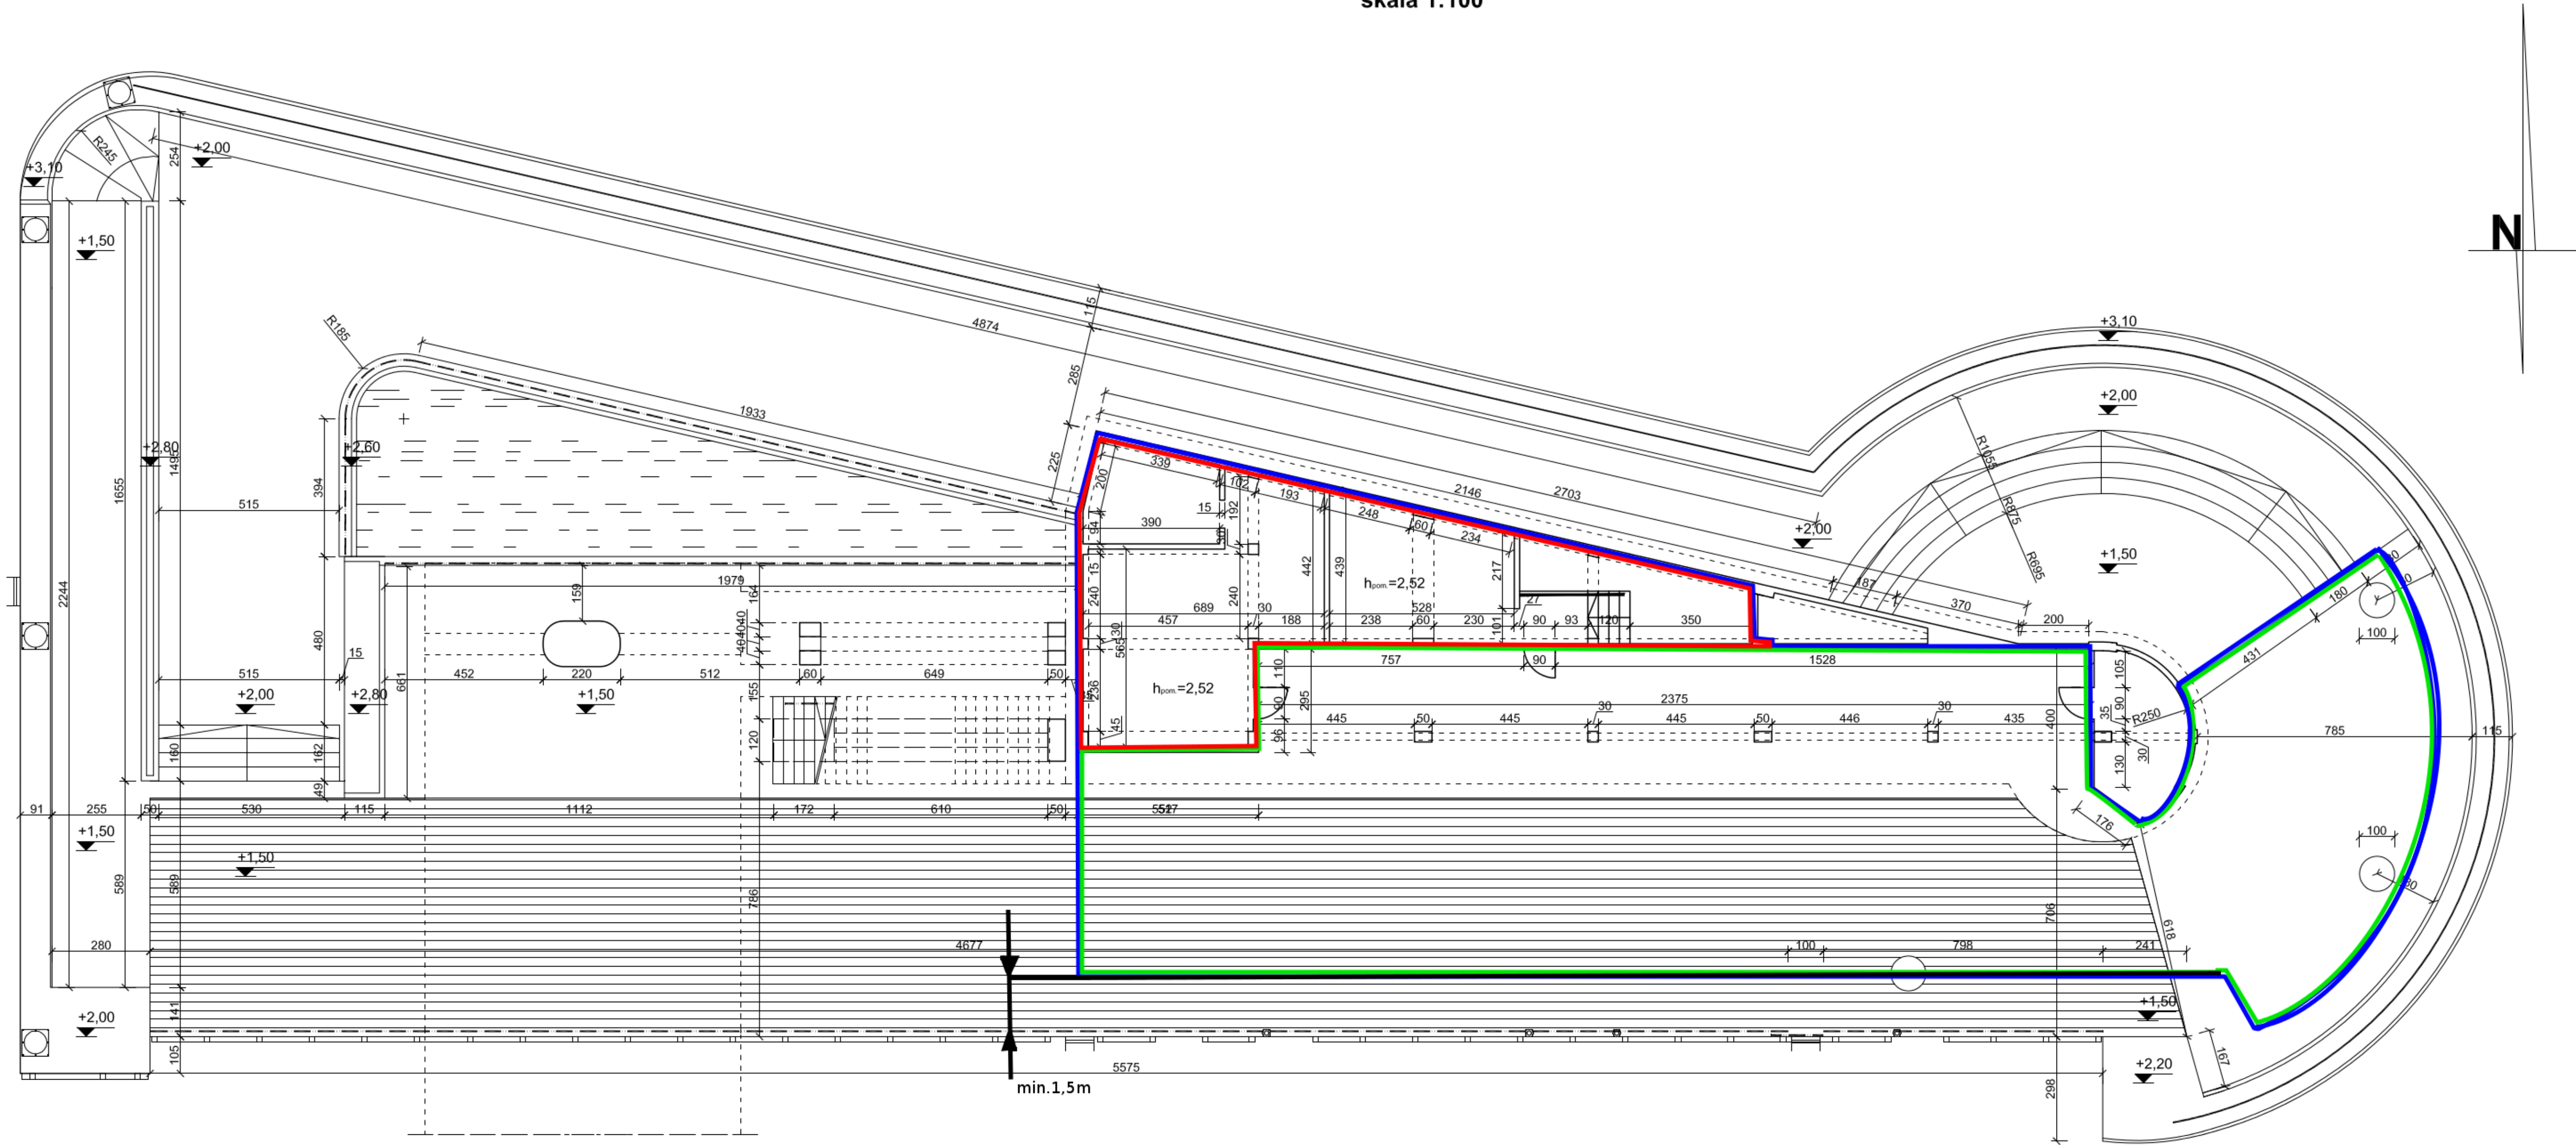

± 0,00 = 0,00mnpm (poziom morza)

LEGENDA:

Nawierzchnie:

- pokład drewniany
- nawierzchnia betonowa

Wypożenie:

- pachol cumowniczy
- pacholek cumowniczy
- drabinka cumownicza
- listwy odbojowe
- balustrada stalowa - molo
- balustrada stalowa - glowica
- pochwyty stalowy - glowica

COMPONO sp. z o.o.
ul. Bohaterów Warszawy 21, 70-372 Szczecin
telefon: 91 432 02 2, 501 391 938
faks: 91 432 40 43

BRANZA ARCHITEKTONICZNA

PROJEKTOWAL

mgr inż. Katarzyna Dekert

upr.bud nr 69/Sz/94

OPRACOWAL

mgr inż. arch. Tomasz Ryba

Nazwa inwestycji

Remont Mola Spacerowego
w Kołobrzegu

Adres inwestycji

Kołobrzeg, nr dz. :1/3.43/4.43/7.47. Obr.nr 4

Investor

MIEJSKI OŚRODEK
SPORTU I REKREACJI
ul. Łopuskiego 38, 78-100 Kołobrzeg

Temat projektu

INWENTARYZACJA - RZUT DOLNEGO POZIOMU MOLA

Branda

ARCHITEKTURA

Faza

INWENTARYZACJA ARCHITEKTONICZNA

skala

1:100

data

wzrocin 2012

nr rys.

1-1

PRAWA AUTORSKIE ZASTRZEŻONE / COPY RIGHTS RESERVED
projekt jest chroniony prawem autorskim i nie może być kopiowany bez zgody autora i podlega karze